
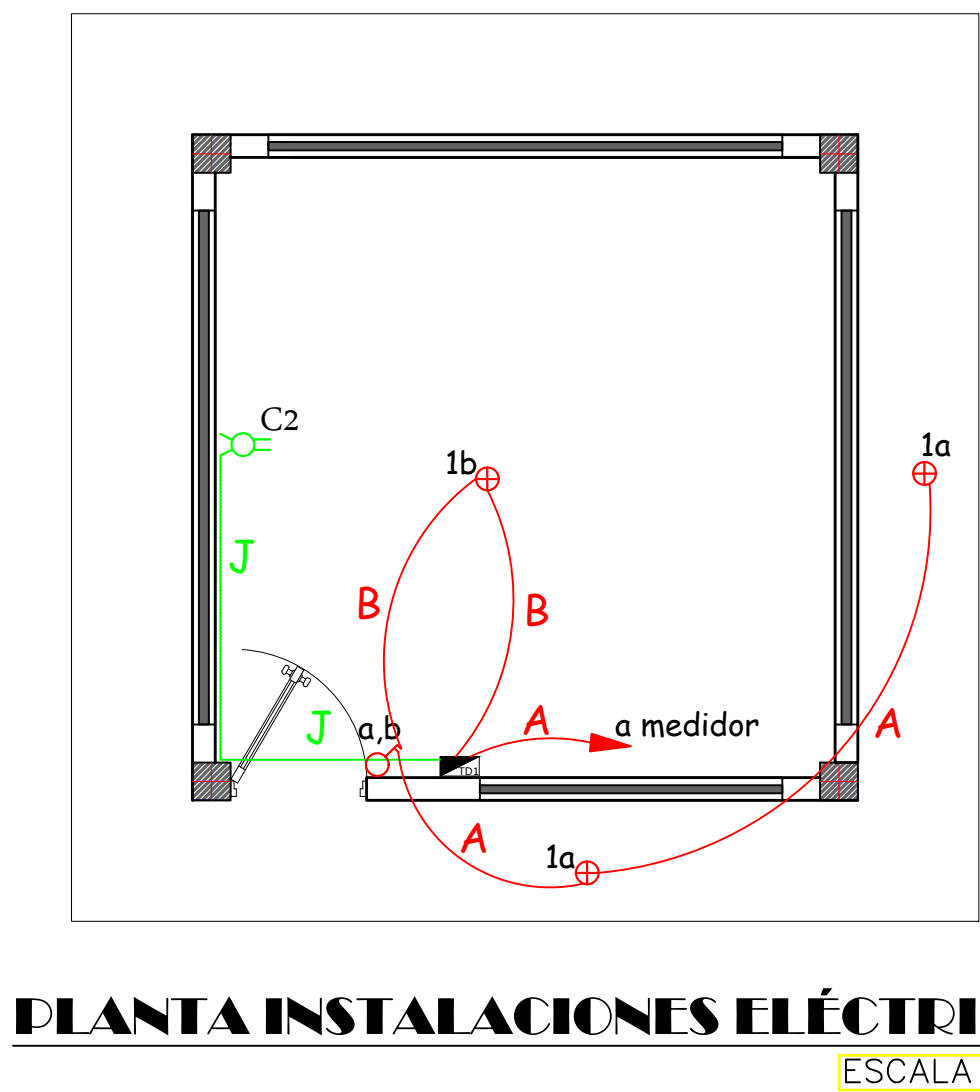
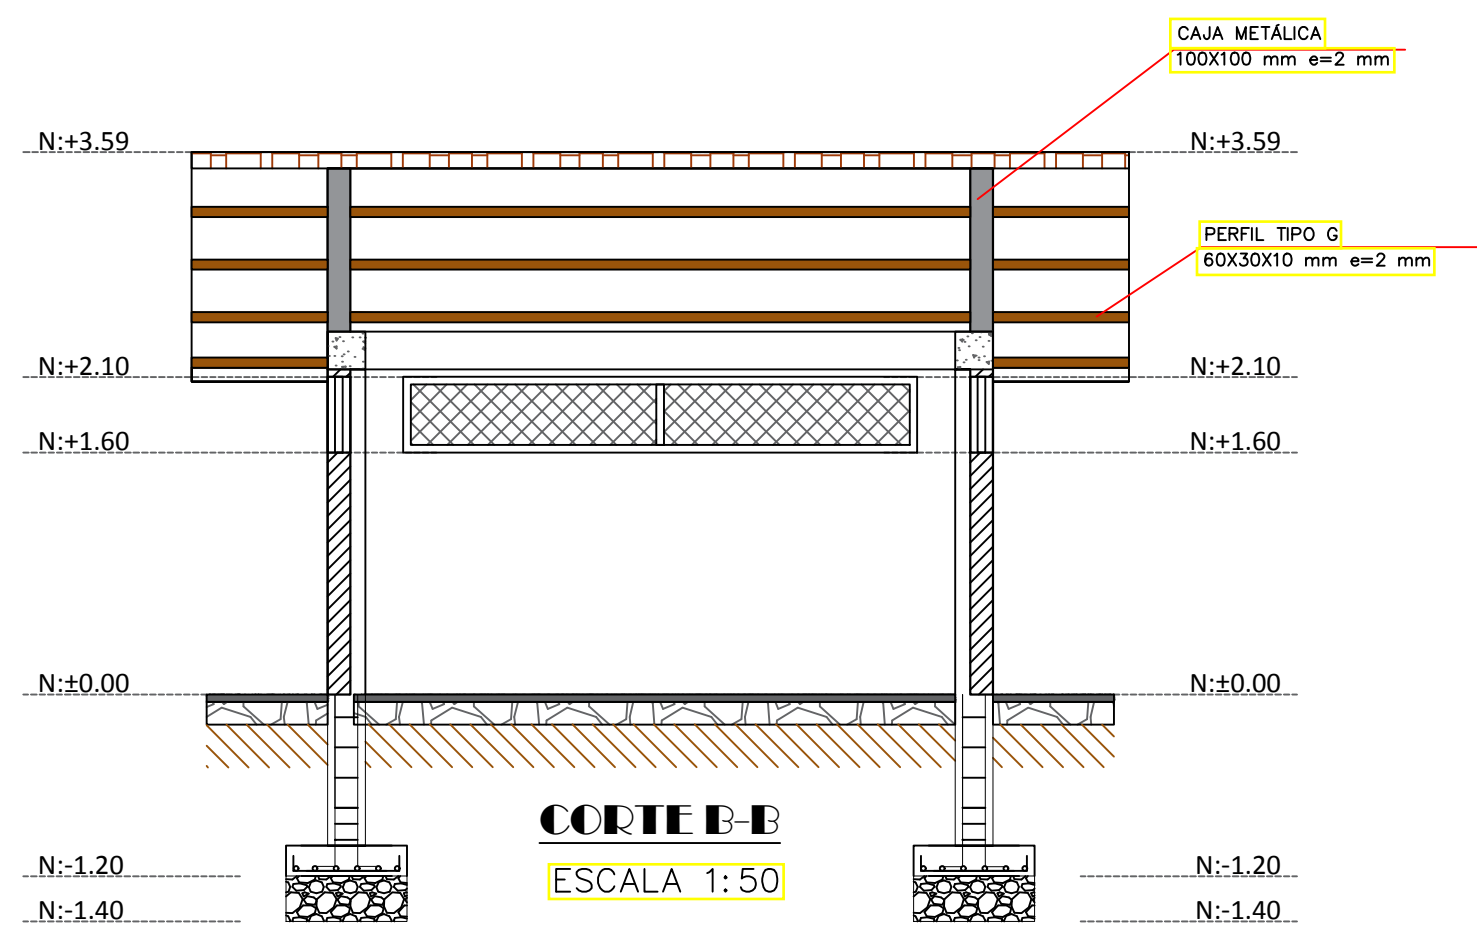
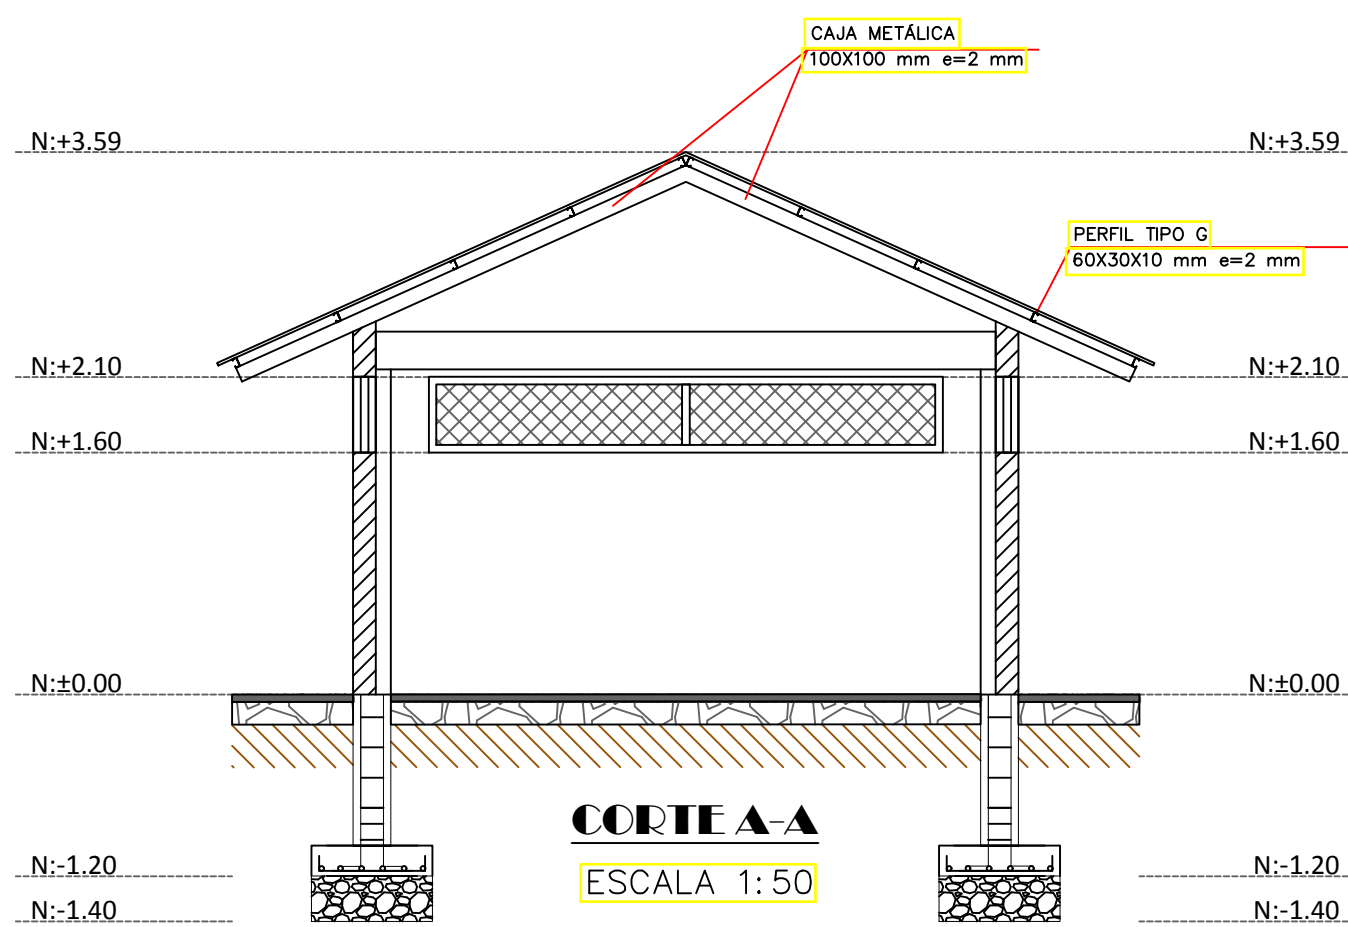
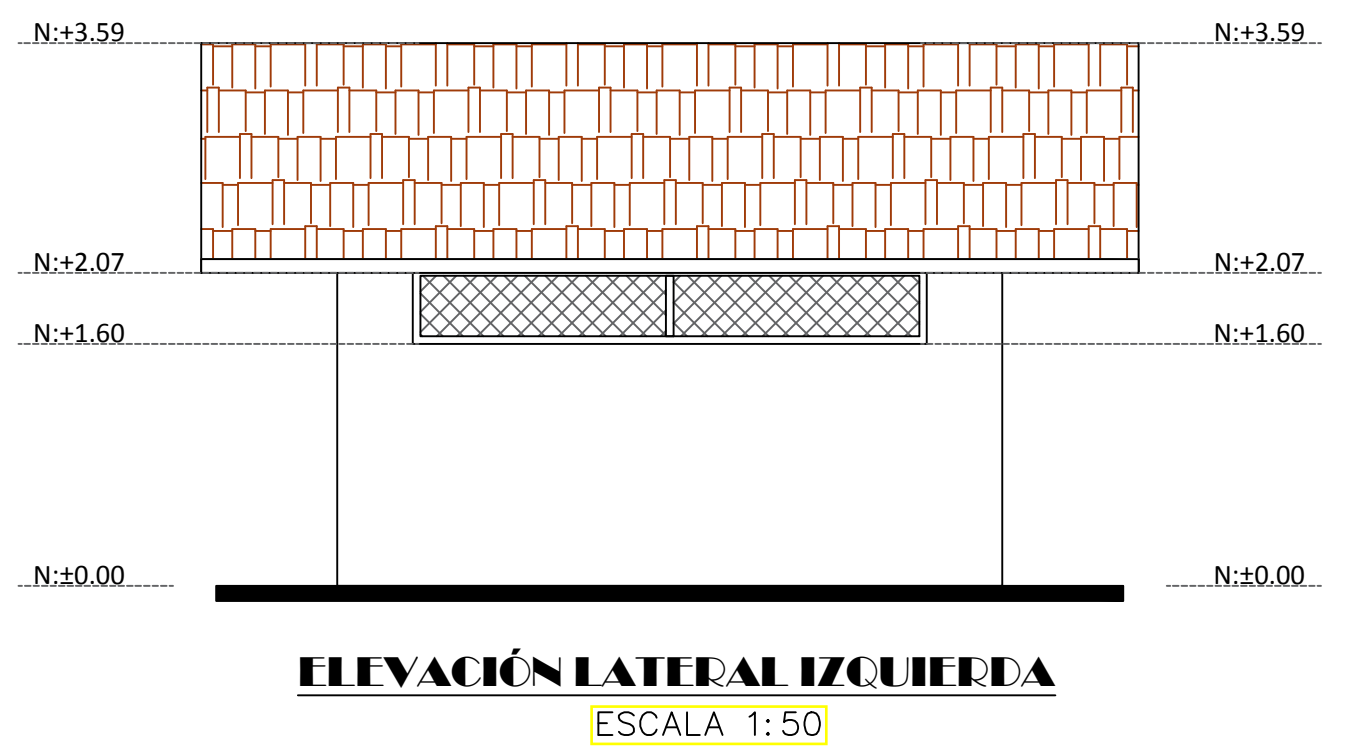
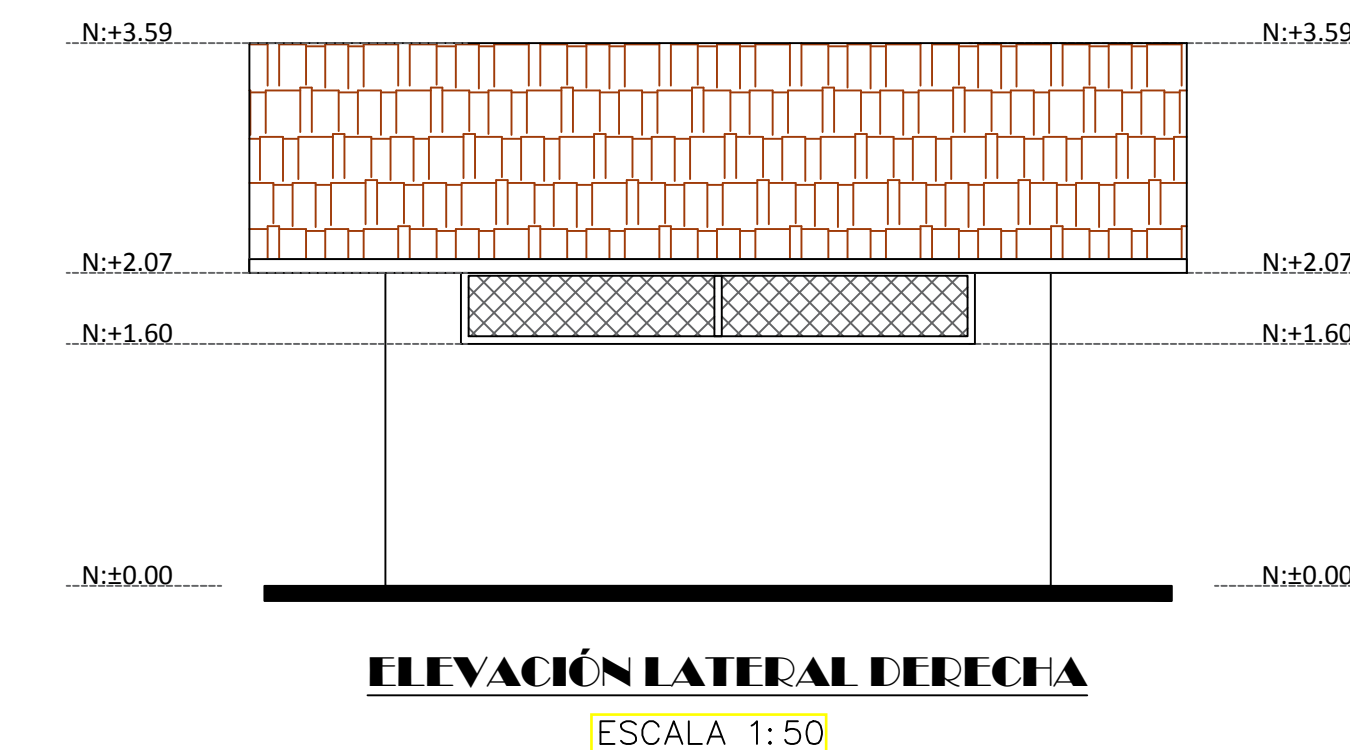
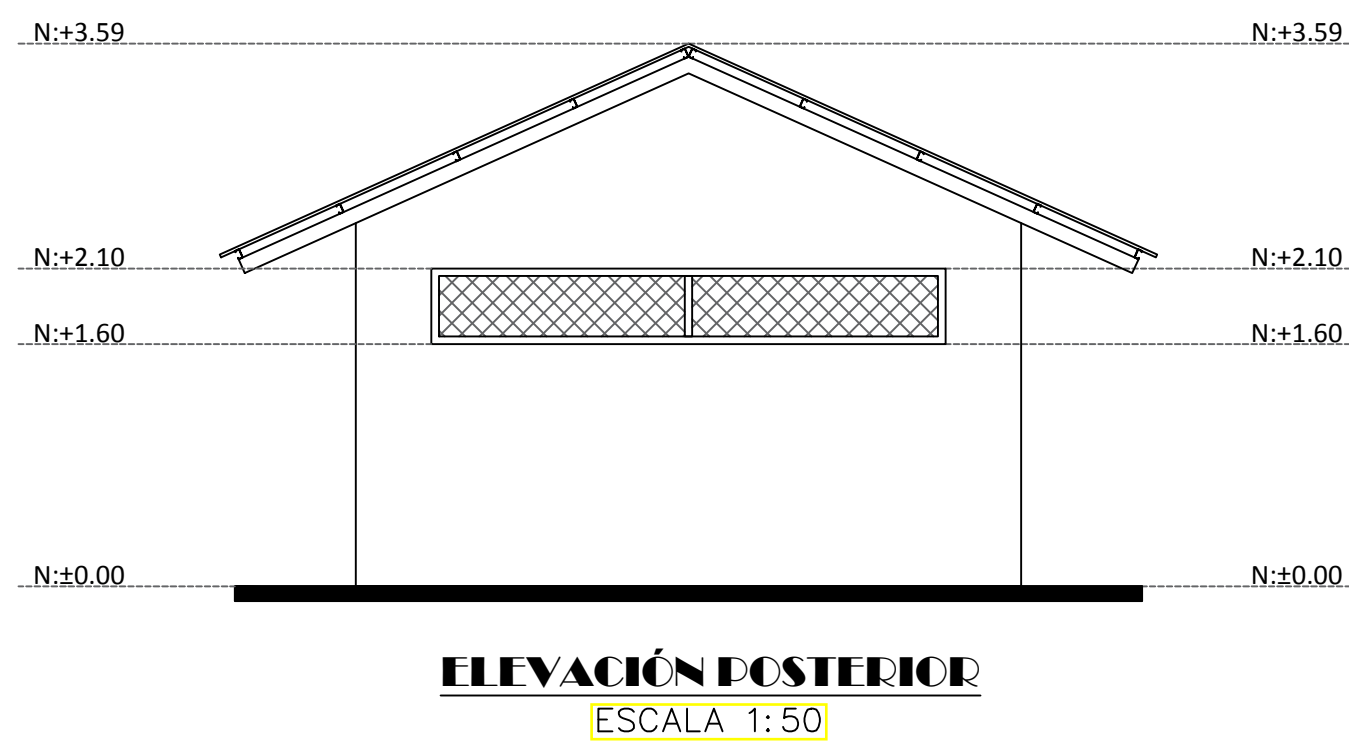
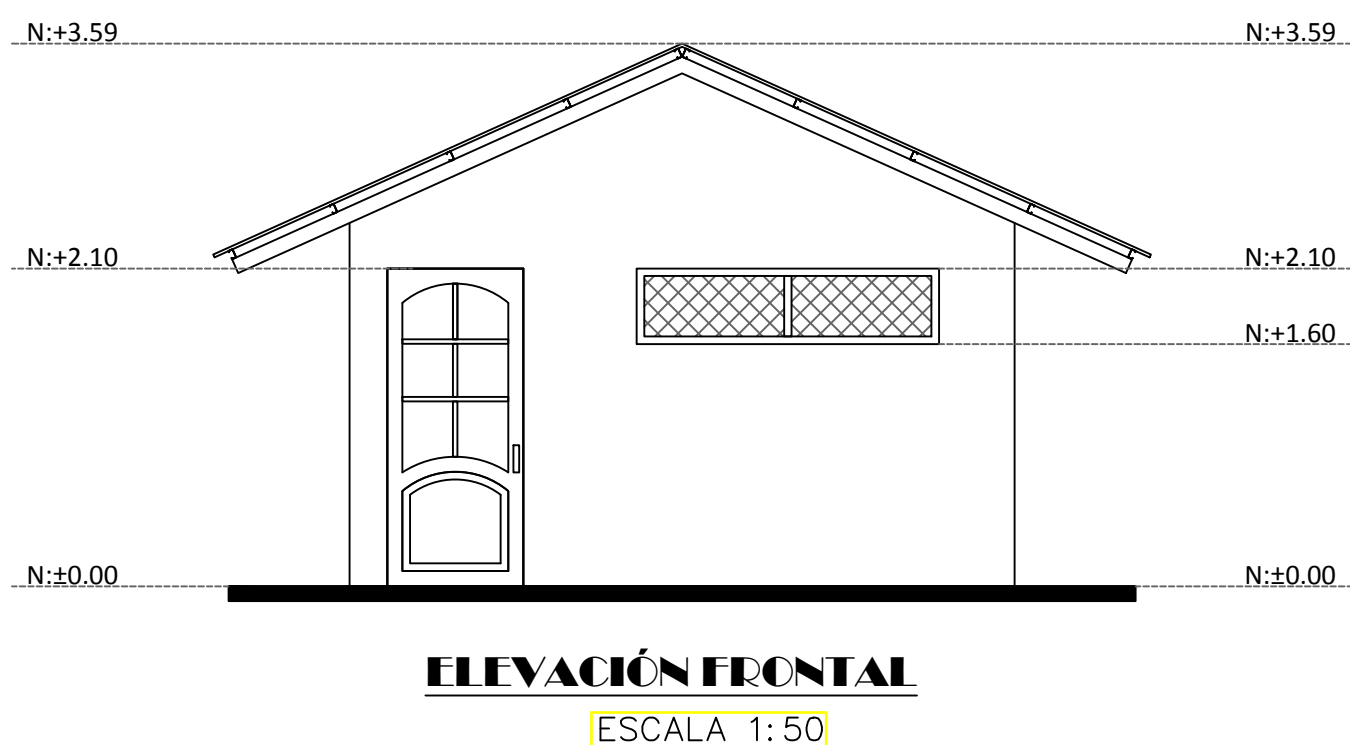
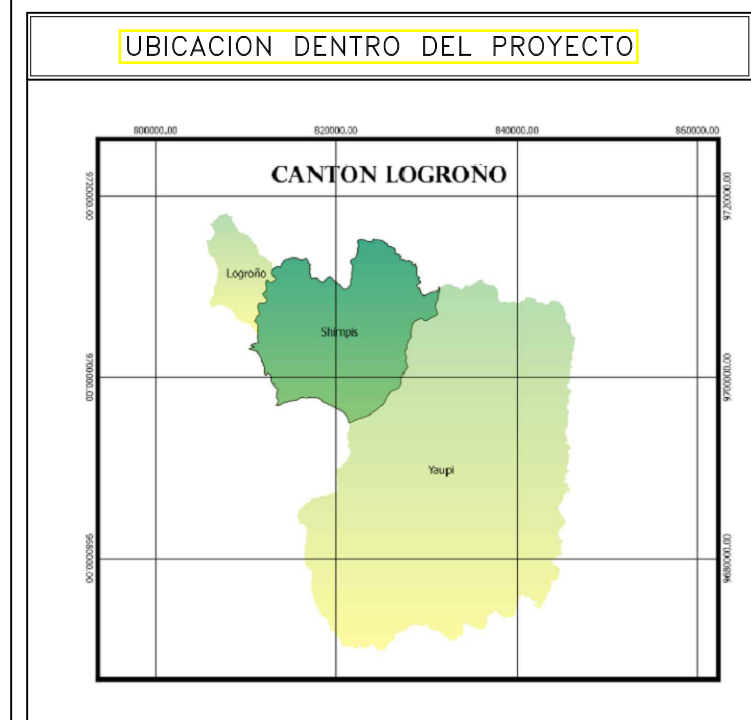
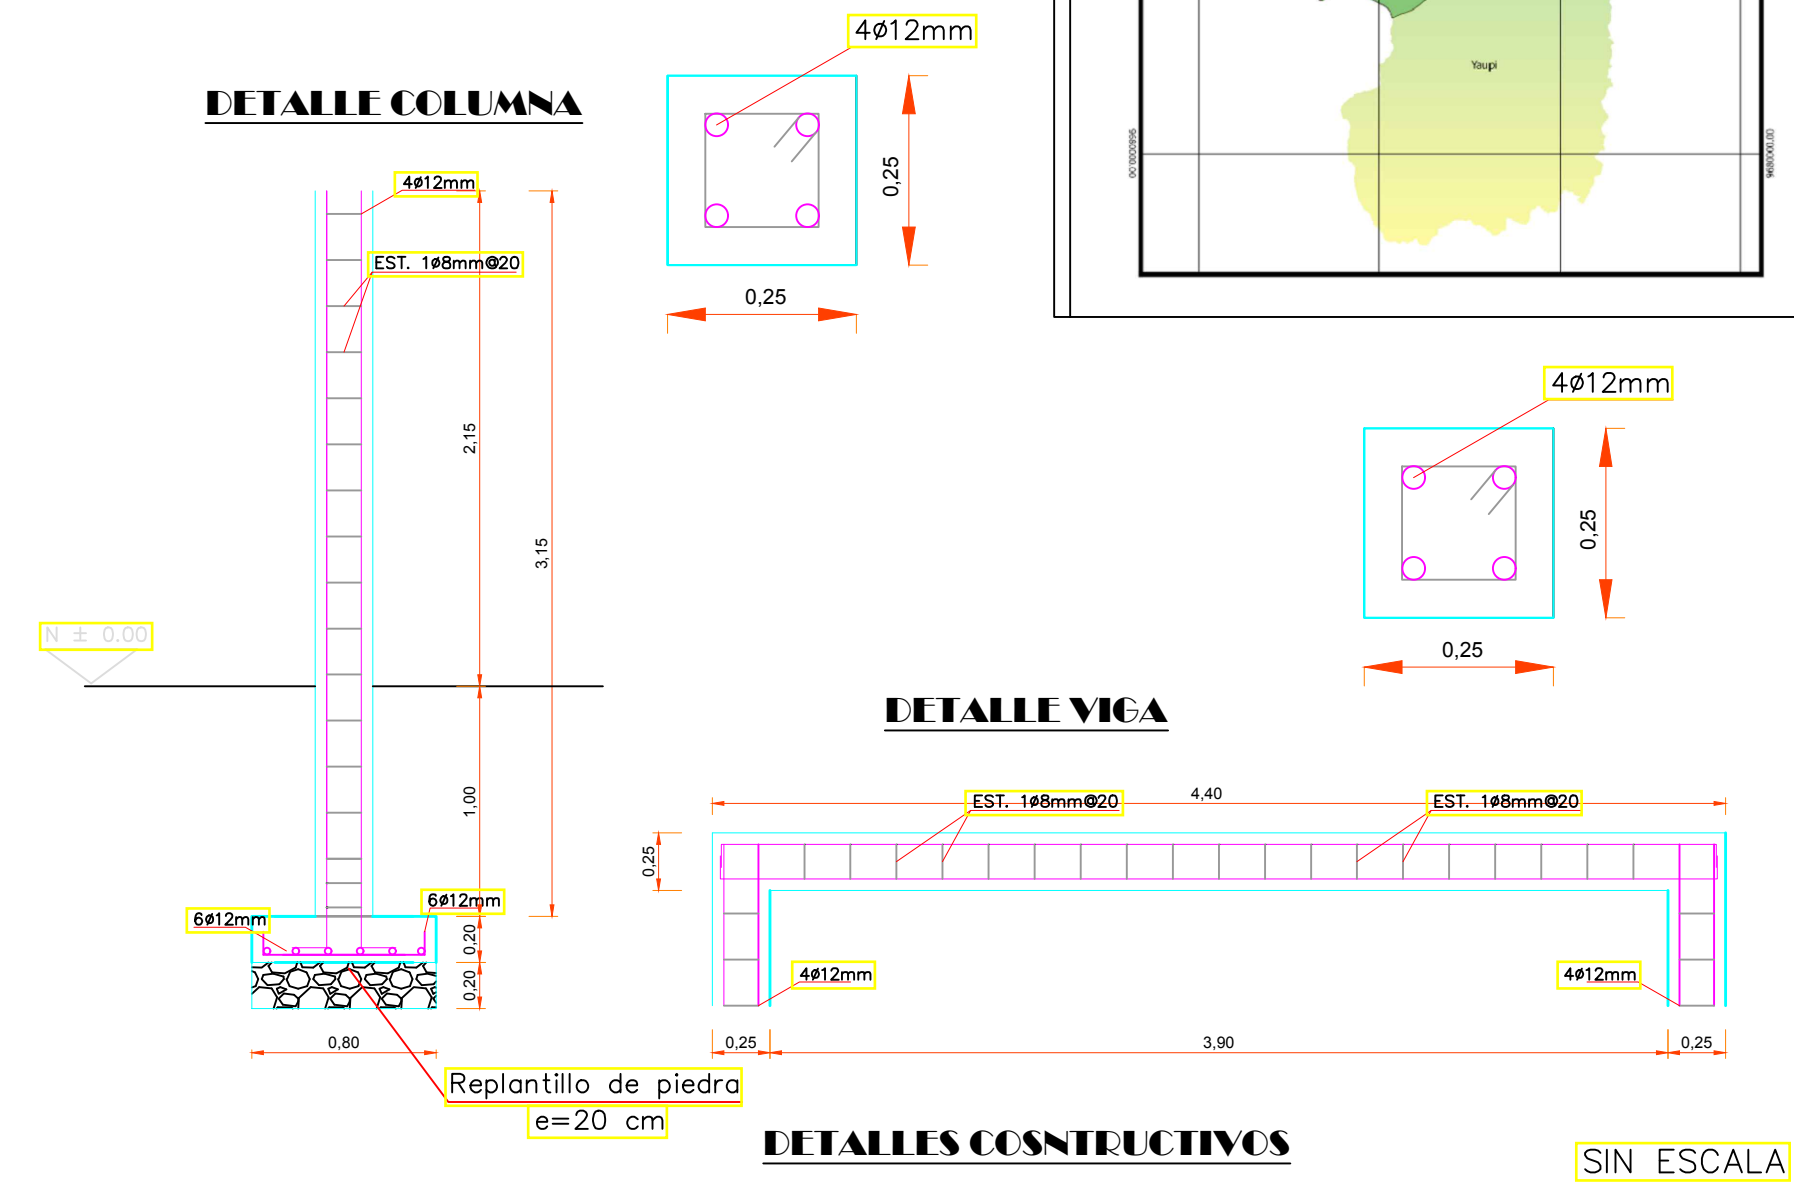
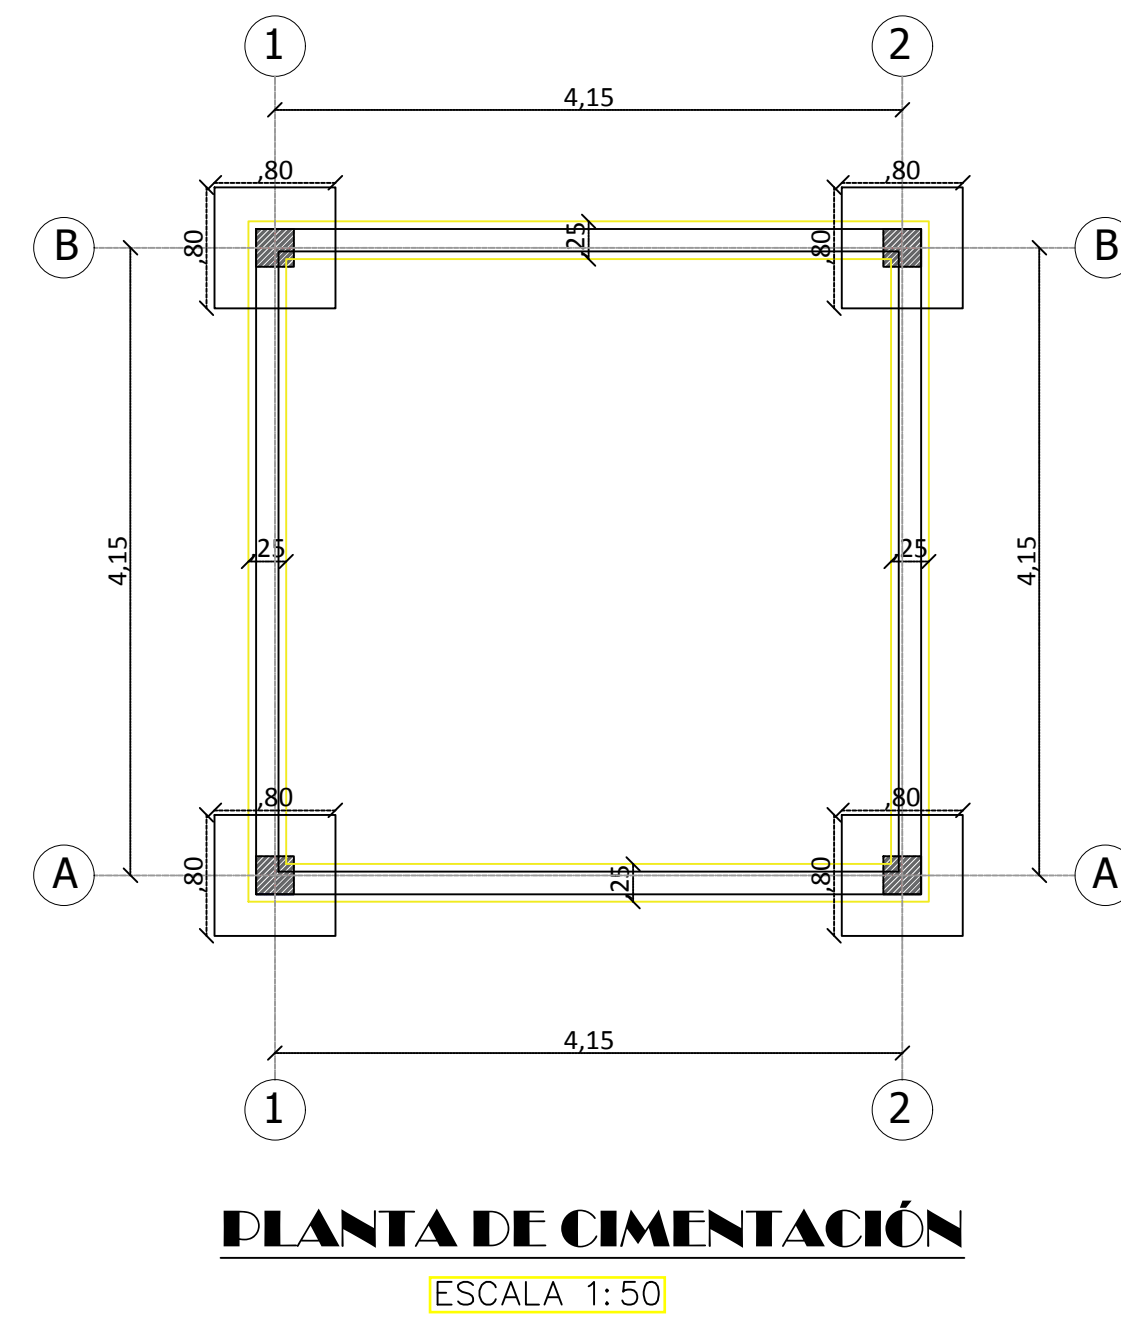
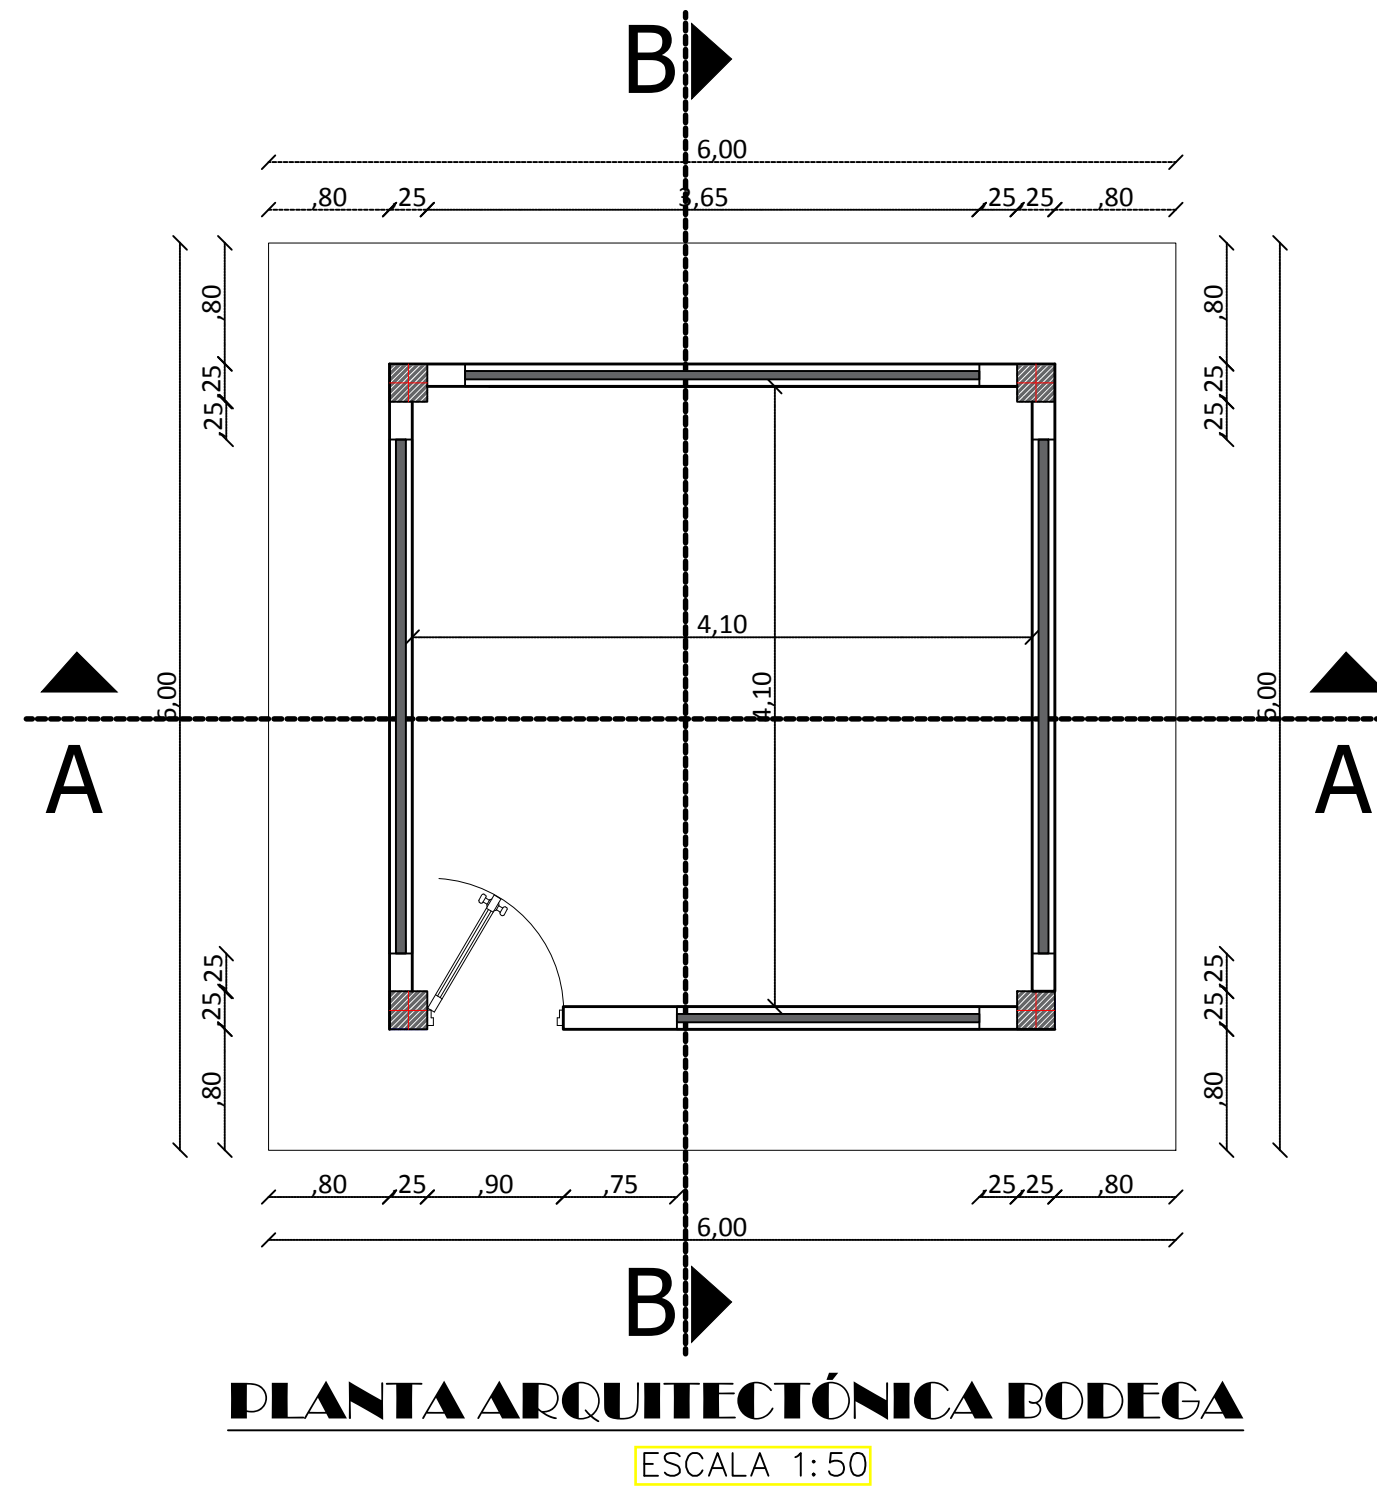


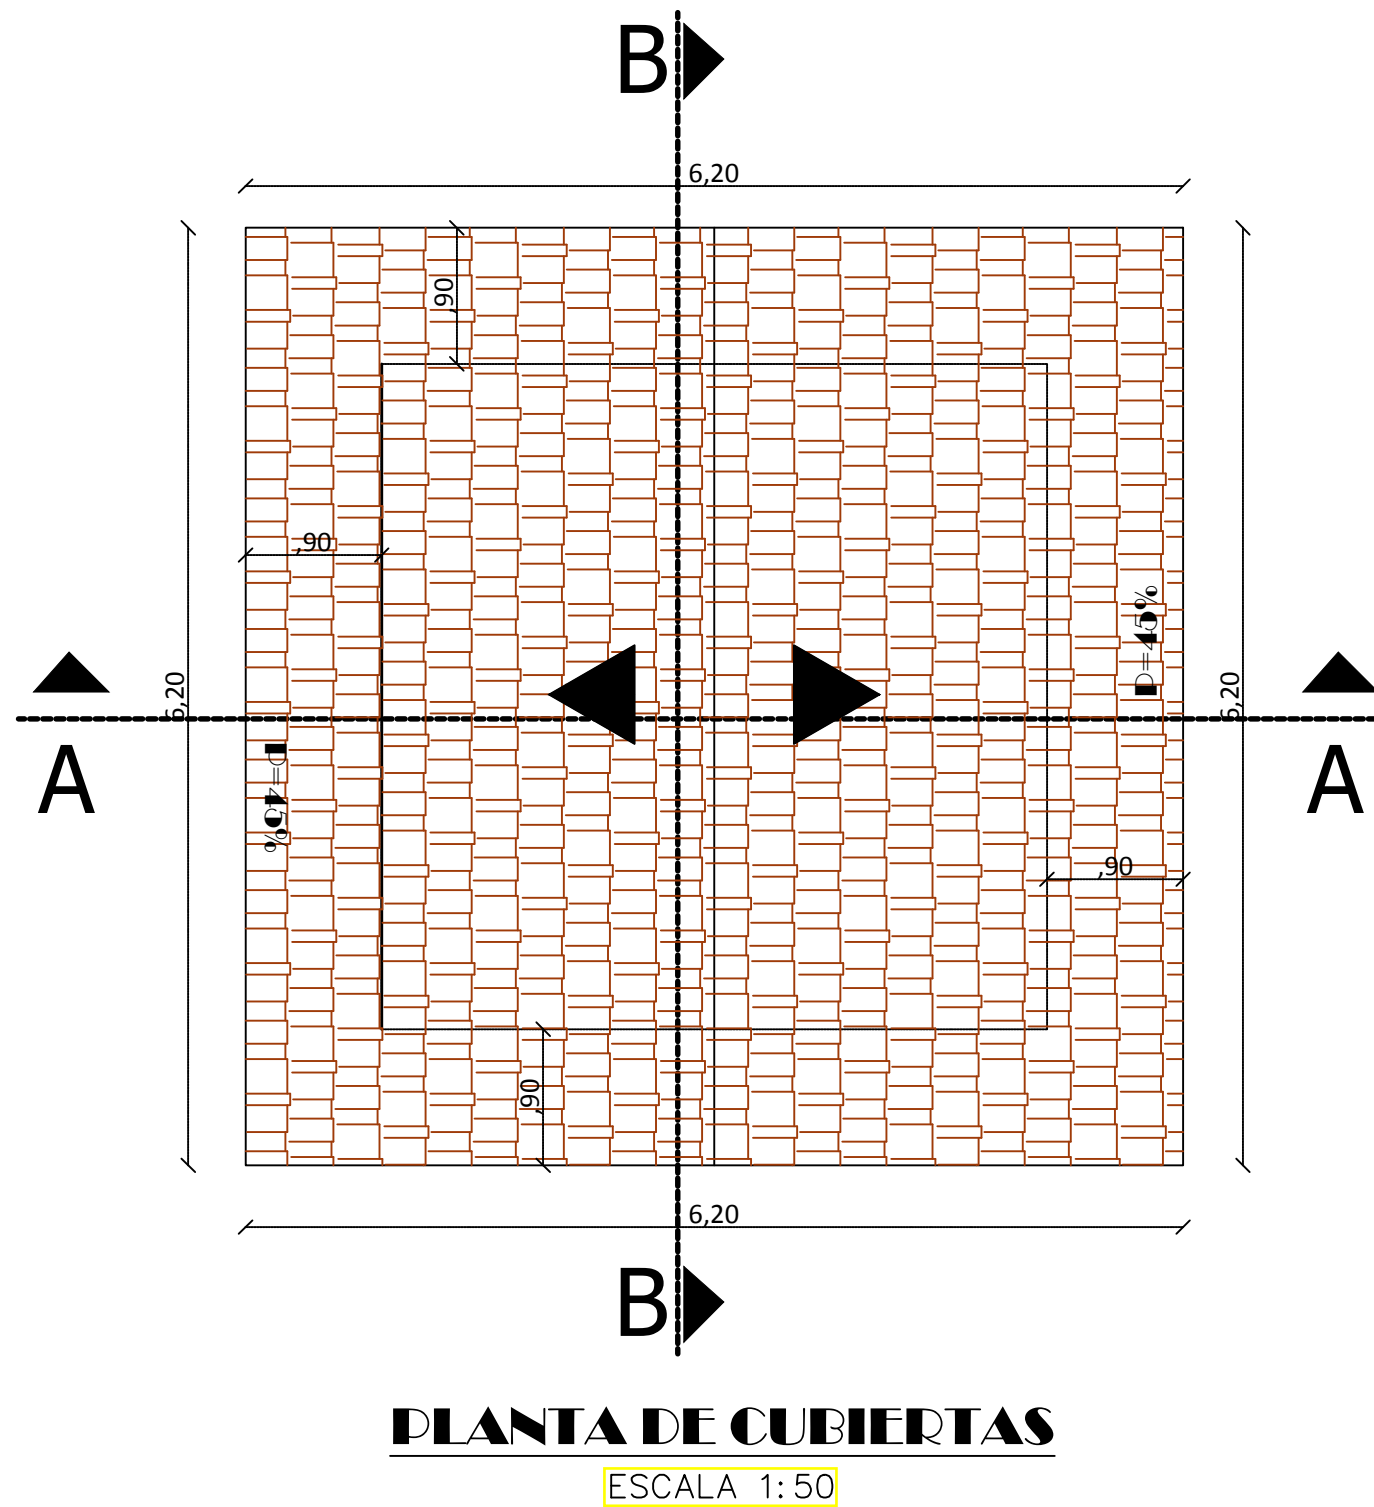

SIMBOLOGÍA ELÉCTRICA	
SMB.	DESIGNACIÓN
INTERRUPTOR SIMPLE	INTERRUPTOR SIMPLE
INTERRUPTOR DOBLE	INTERRUPTOR DOBLE
CONMUTADOR SIMPLE	CONMUTADOR SIMPLE
CONMUTADOR DOBLE	CONMUTADOR DOBLE
CONMUTADOR SIMPLE - INTERRUPTOR	CONMUTADOR SIMPLE - INTERRUPTOR
CONMUTADOR DOBLE	CONMUTADOR DOBLE
LUMINARIA DOWNLIGHT 2X26W	LUMINARIA DOWNLIGHT 2X26W
FOCO LED E27 DE 15W, 1800lum	FOCO LED E27 DE 15W, 1800lum
FOCO LED E27 DE 25W, 3600lum	FOCO LED E27 DE 25W, 3600lum
Lum. PARED LED E27 DE 11W, 800lum	Lum. PARED LED E27 DE 11W, 800lum
TABLERO DE DISTRIBUCIÓN SECUNDARIO	TABLERO DE DISTRIBUCIÓN SECUNDARIO
TOMACORRIENTE IPABCO 220V-50A	TOMACORRIENTE IPABCO 220V-50A
TOMACORRIENTE DOBLE BLANCO NORMAL 120V-15A	TOMACORRIENTE DOBLE BLANCO NORMAL 120V-15A
2x14AWG - #1/2"	2x14AWG - #1/2"
3x14AWG - #1/2"	3x14AWG - #1/2"
4x14AWG - #1/2"	4x14AWG - #1/2"
5x14AWG - #3/4"	5x14AWG - #3/4"
2x12=14AWG - #3/4"	2x12=14AWG - #3/4"
2x8=10AWG - #3/4"	2x8=10AWG - #3/4"
6x14AWG - #3/4"	6x14AWG - #3/4"
7x14AWG - #3/4"	7x14AWG - #3/4"
CONDUCTOR PARA ILUMINACIÓN	CONDUCTOR PARA ILUMINACIÓN
CONDUCTOR TOMACORRIENTES 120V-15A	CONDUCTOR TOMACORRIENTES 120V-15A
CONDUCTOR TOMACORRIENTES 220V-50A	CONDUCTOR TOMACORRIENTES 220V-50A
MEJORADOR ELÉCTRICO DE kWh	MEJORADOR ELÉCTRICO DE kWh
VARILLA DOBLE CAMADA 5/8"x1800mm	VARILLA DOBLE CAMADA 5/8"x1800mm
PANEL LED 12W	PANEL LED 12W
CONMUTADOR DE 4 VÍAS	CONMUTADOR DE 4 VÍAS
TOMACORRIENTE DOBLE COOPER 120V-15A	TOMACORRIENTE DOBLE COOPER 120V-15A
SENSOR DE MOVIMIENTO 360°	SENSOR DE MOVIMIENTO 360°

PLANTA INSTALACIONES ELÉCTRICAS
ESCALA 1:50

ESPECIFICACIONES TÉCNICAS			
CIMENTOS	HORMIGON ARMADO	PUERTAS	MADERA LACADA
CADENAS	HORMIGON ARMADO	VENTANAS	HIERRO
COLUMNAS	HORMIGON ARMADO	CUBIERTA	MÉTALICA - GALVALUME
REVESTIMIENTO PISOS	CERÁMICA	INST. ELÉCTRICAS Y SANT.	-----
PAREDES	BLOQUE	SANITARIOS	-----
REVESTIMIENTO PAREDES	ENLUCIDO	MUEBLES DE COCINA	-----
REVESTIMIENTO DE MESÓN	-----	PINTURA	LÁTEX LAVABLE

ESPECIFICACIONES TÉCNICAS
SIN ESCALA

NOTAS:

1. TODAS LAS DIMENSIONES ESTÁN EN METROS.

2. EN LOS CASOS DE DUBIDIO, SE DEBE CONSULTAR AL PROYECTISTA.

3. ANTES DE EMPEZAR LA CONSTRUCCIÓN DEL PROYECTO SE DEBERÁ REVISAR LOS PLANOS Y DOCUMENTOS TÉCNICOS PARA PRECUALIFICAR UNA ADECUADA ENTENDIMIENTO Y DEBERÁ SOLICITAR LA AMPLIACIÓN DE LA INFORMACIÓN CORRESPONDIENTE AL PROYECTO.

ELIPSOIDE SISTEMA GEODÉSICO MUNDIAL (WGS) 1984

CUADRICULA ZONA 17 (LINEAS NUMERADAS EN NEDRO)

PROYECCIÓN UNIVERSAL TRANSVERSA DE MERCATOR

DATUM VERTICAL NIVEL MEDIO DEL MAR

DATUM HORIZONTAL SISTEMA GEODÉSICO MUNDIAL (WGS) 1984

PROYECTO: ESTUDIO DEL SISTEMA REGIONAL DE AGUA POTABLE DE LA PARROQUIA SHIMPIS Y SUS COMUNIDADES

CONTIENE: PLANOS DE LA BODEGA DE LA PLANTA DE TRATAMIENTO

ELABORA: CONSULTORIA SHIMPIS

FISCALIZA: MUNICIPIO

FECHA: JUNIO / 2017

ESCALAS: LAS INDICADAS

DIBUJO: CONSULTORIA

ARCHIVO: PLANTA DE TRATAMIENTO COMPACTA

LÁMINA: PLANTA DE TRATAMIENTO 003 / 011

Ing. Daniel Rodríguez CONSULTOR

Ing. Leonardo Zambrano DIRECTOR DE OOPP FISCALIZACIÓN