









No incluye desperdicios

PLANILLA DE HIERROS

ESCALA 1:50

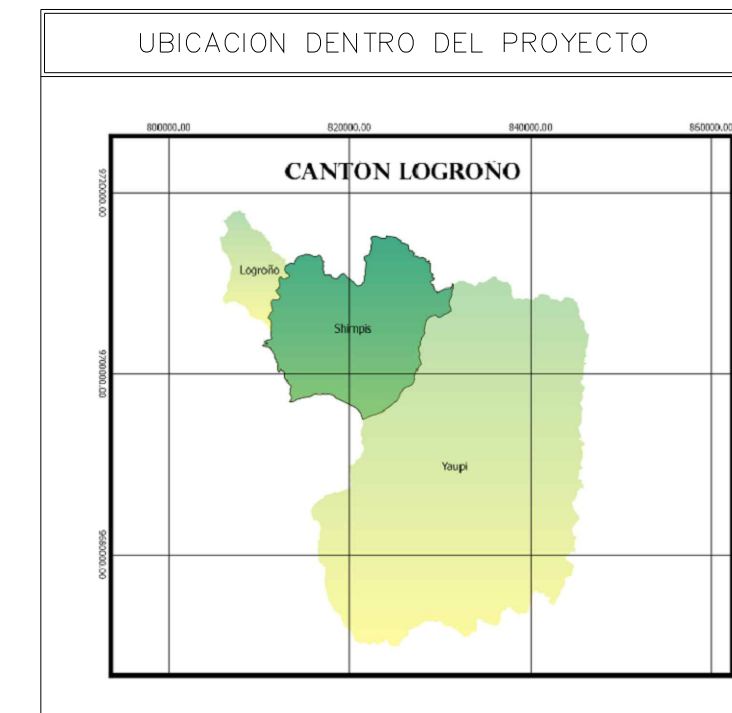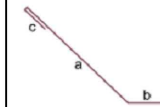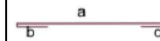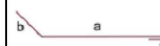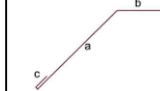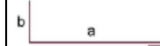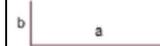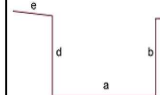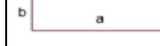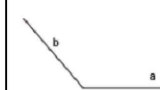

SIMB.	FORMA	DIAMETRO	a (m)	b (m)	c (m)	d (m)	e (m)
L		12	5.00	0.40	0.20		
I		12	VARIABLE	0.20	0.20		
L1		12	3.00	0.40	0.20		
L2		12	3.00	0.40	0.20		
L3		12	VARIABLE	0.40	0.20		
L4		12	VARIABLE	0.20	0.20		
C		12	VARIABLE	0.10	0.10		
U		12	0.53	0.34	0.20	0.35	0.20
Z		12	VARIABLE	0.20	0.20		
Z1		12	VARIABLE	0.20	0.20		
U1		12	2.20	0.90	0.20	0.20	
C1		14	2.21	0.10	0.10		
L5		14	2.90	4.93			
L6		14	9.13	3.06			

ESQUEMA DE HIERROS

ESCALA 1:50

NOTAS:

1. TODAS LAS DIMENSIONES ESTÁN EN METROS

2. EN CASO DE REQUERIR INFORMACIÓN ADICIONAL A LA EXISTENTE, SE DEBERÁ COORDINAR CON EL PROYECTISTA

3. ANTES DE REALIZAR LA CONSTRUCCIÓN DEL PROYECTO SE DEBERÁ REVISAR:

LOS PLANOS Y DOCUMENTOS TÉCNICOS PARA PRECUALIFICAR UNA ADECUADA INTERVENCIÓN Y DEBERÁ SOLICITAR LA AMPLIACIÓN DE LA INFORMACIÓN CORRESPONDIENTE AL PROYECTO

ELIPSOIDE..... SISTEMA GEODÉSICO MUNDIAL (WGS) 1984

ZONA..... ZONA 17 DE LAS NUMERADAS EN NEGRO

PROYECCIÓN..... UNIVERSAL TRANSVERSA DE MERCATOR

DATUM VERTICAL..... NIVEL MEDIO DEL MAR

DATUM HORIZONTAL..... SISTEMA GEODÉSICO MUNDIAL (WGS) 1984

	MUNICIPIO	
PROYECTO: ESTUDIO DEL SISTEMA REGIONAL DE AGUA POTABLE DE LA PARROQUIA SHIMPIPI Y SUS COMUNIDADES		
CIENTE: ESTRUCTURAL VENTILACIÓN Y DESARENADOR		
EJECUTA:	FISCALIZA:	MUNICIPIO
FECHA:	ESCALAS:	
DIBUJO:	LAS INDICADAS	
ARCHIVO: CAPTACION-DESARENADOR		
LÁMINA: CAPTACION-DESARENADOR 002 /003		

Ing. Fernando Pozo J.
DIRECTOR DE OOPP

Ing. Leonardo Zambrano
FISCALIZACION: