




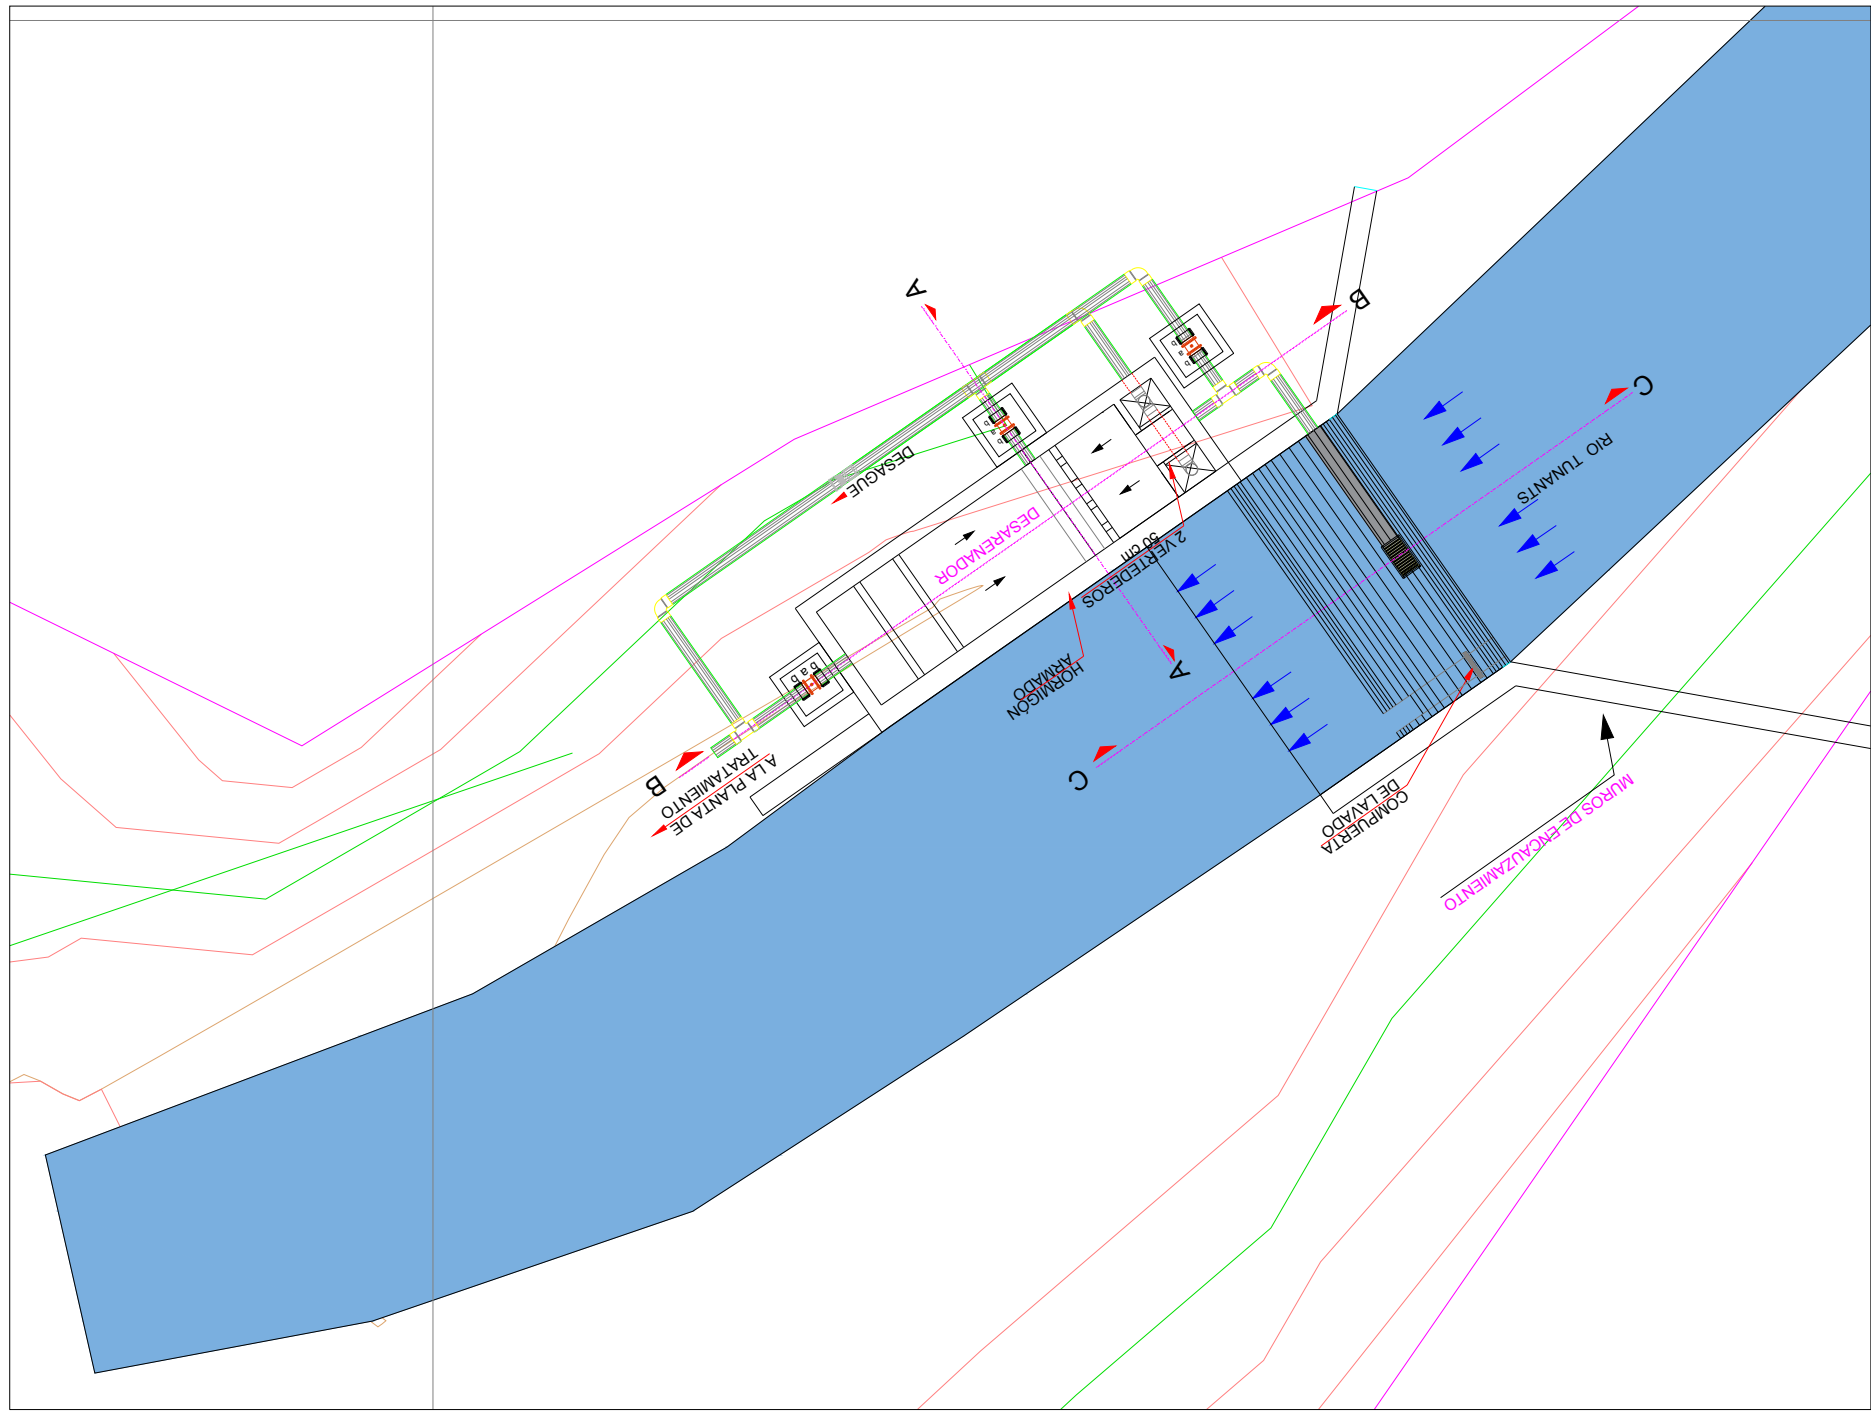


EMPLAZAMIENTO CAPTACIÓN Y DESARENADOR
ESCALA 1:100

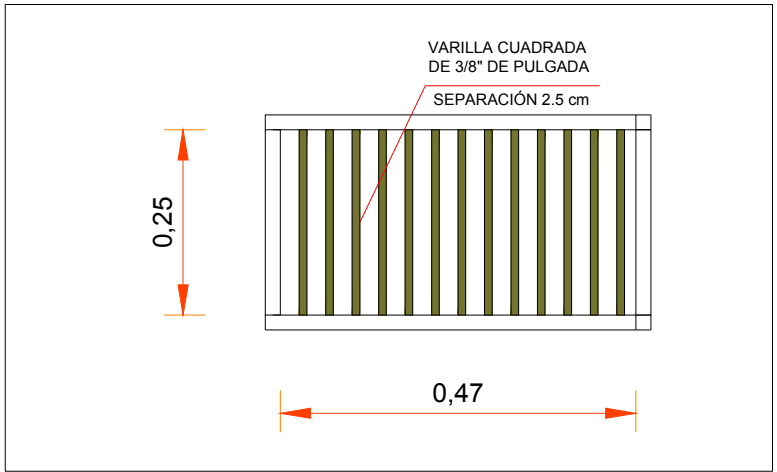


DETALLE REJILLA
ESCALA 1:10

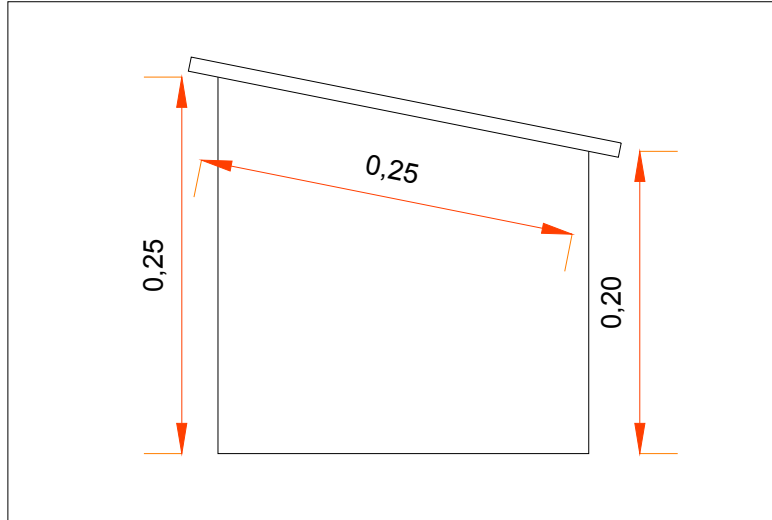


DETALLE GALERÍA
ESCALA 1:5

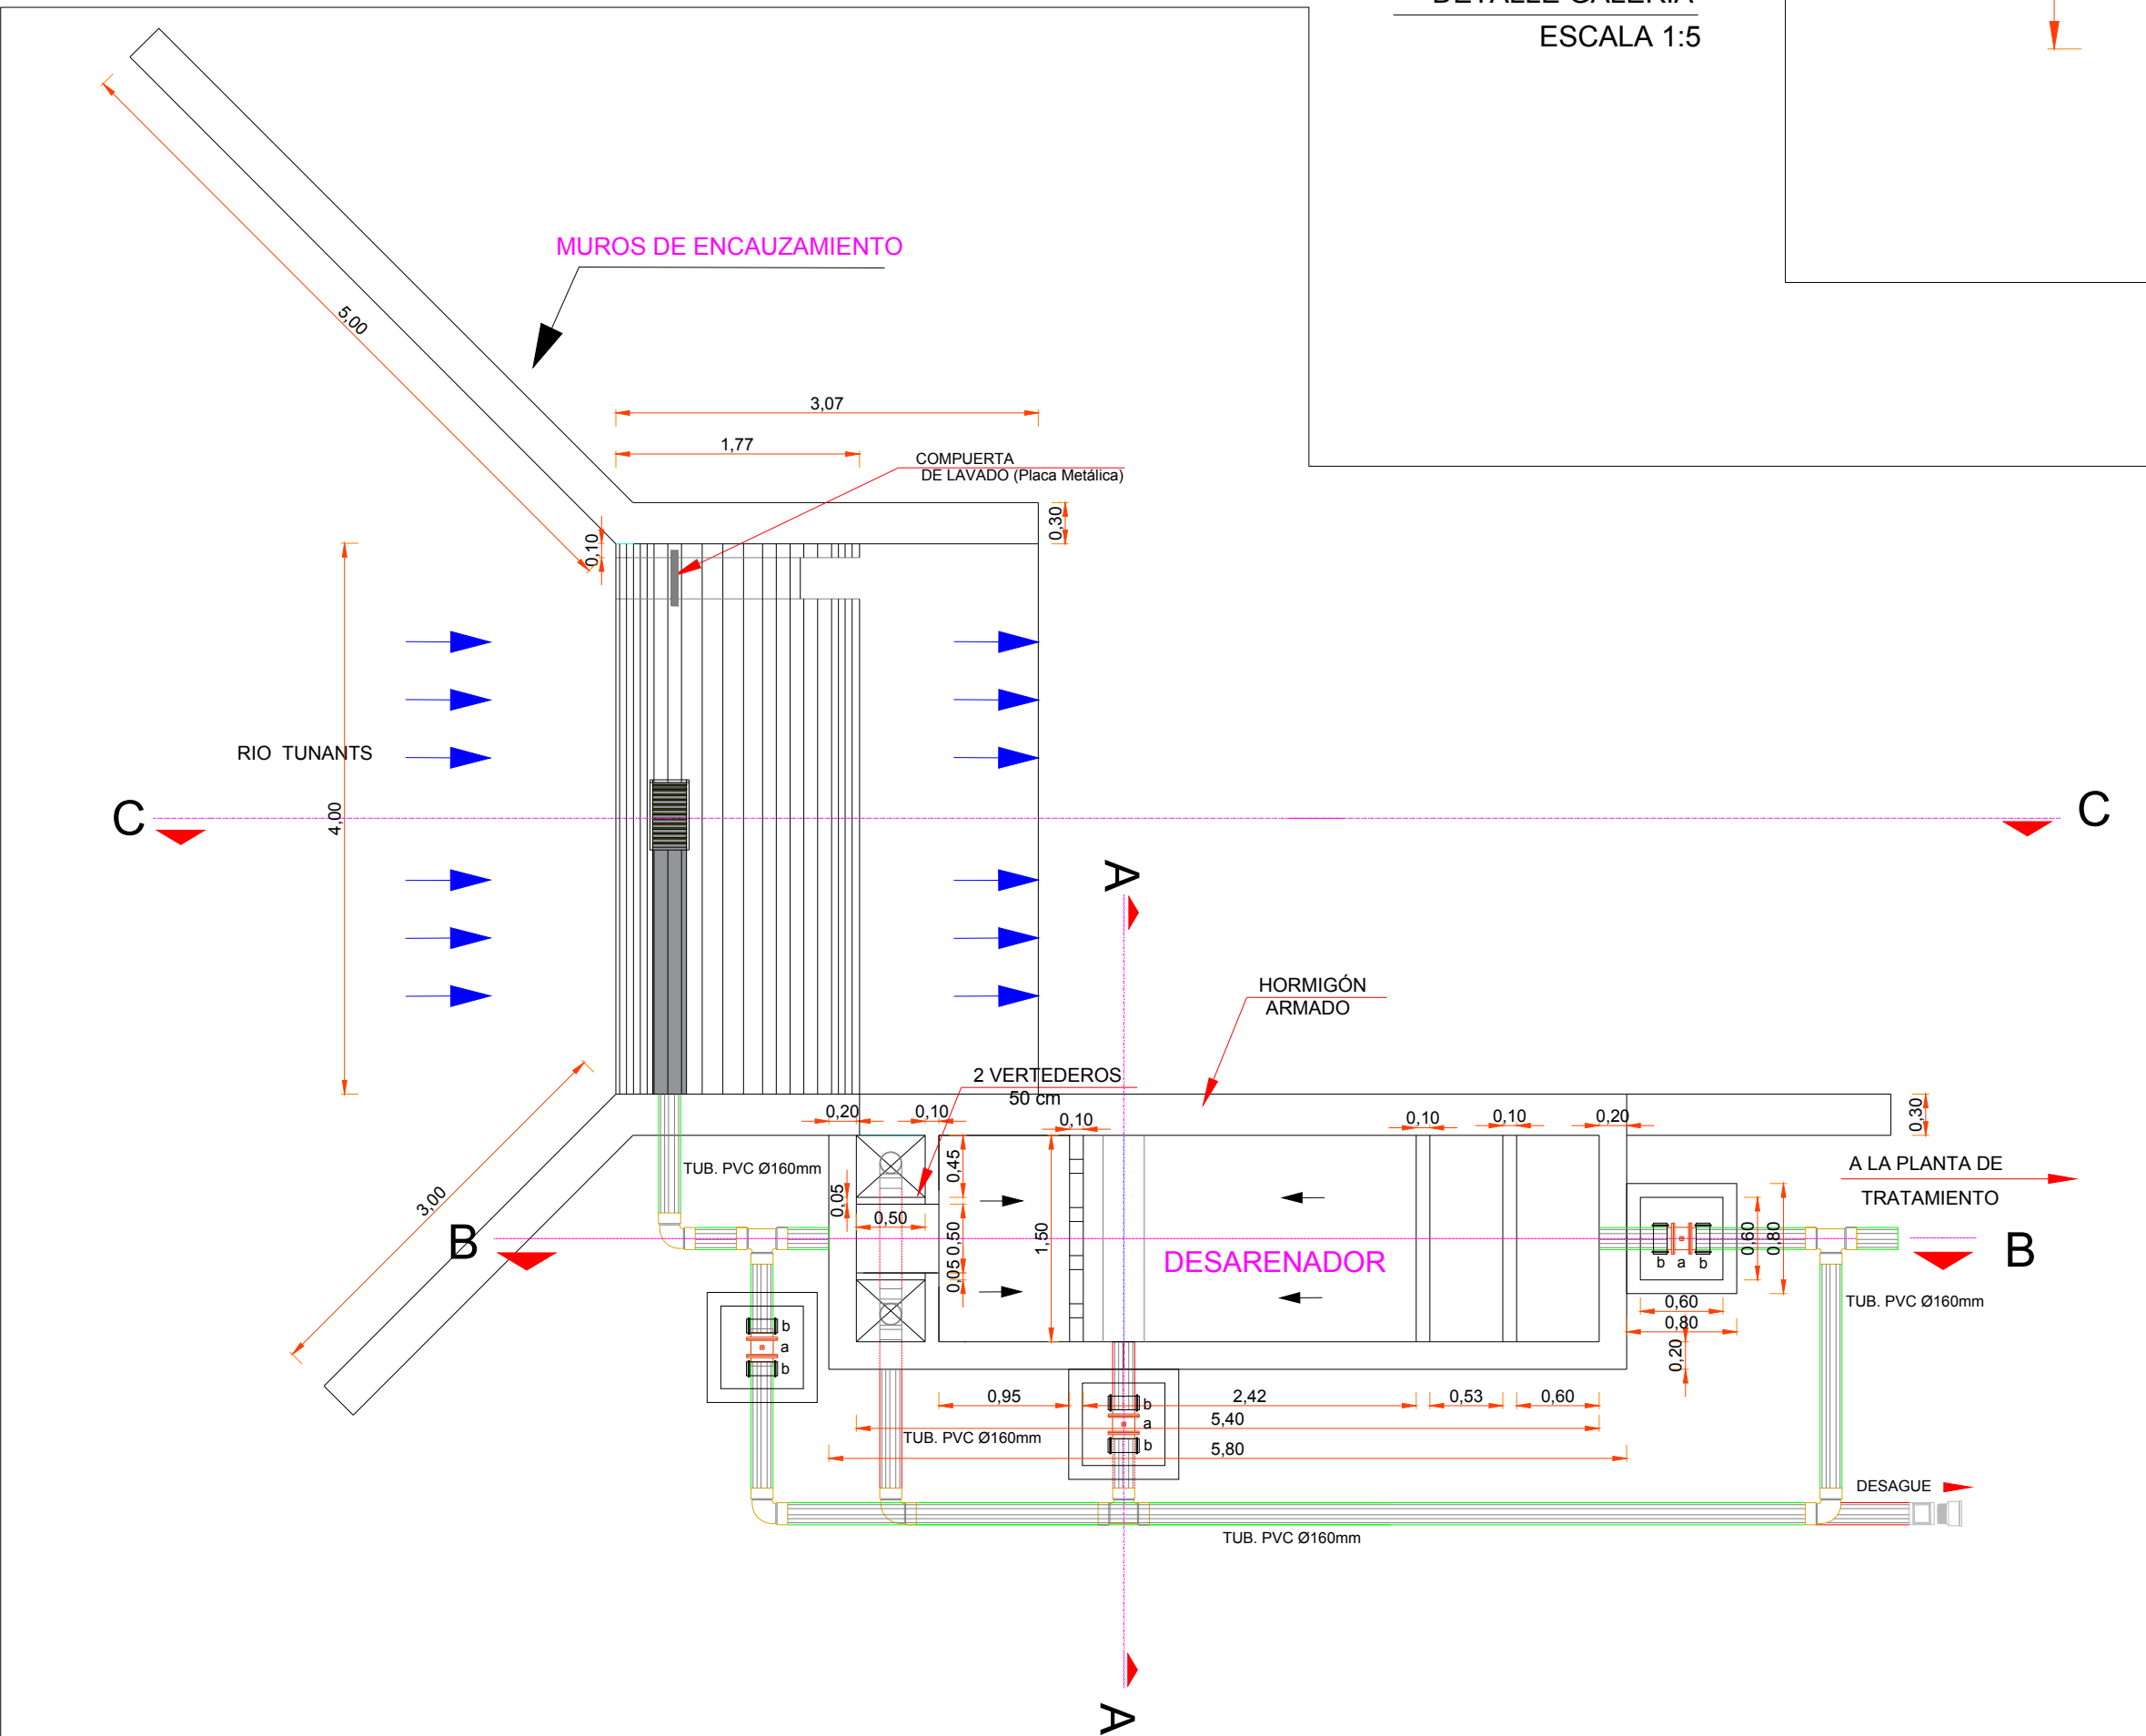

VISTA EN PLANTA: DETALLE CAPTACIÓN Y DESARENADOR
ESCALA 1:50

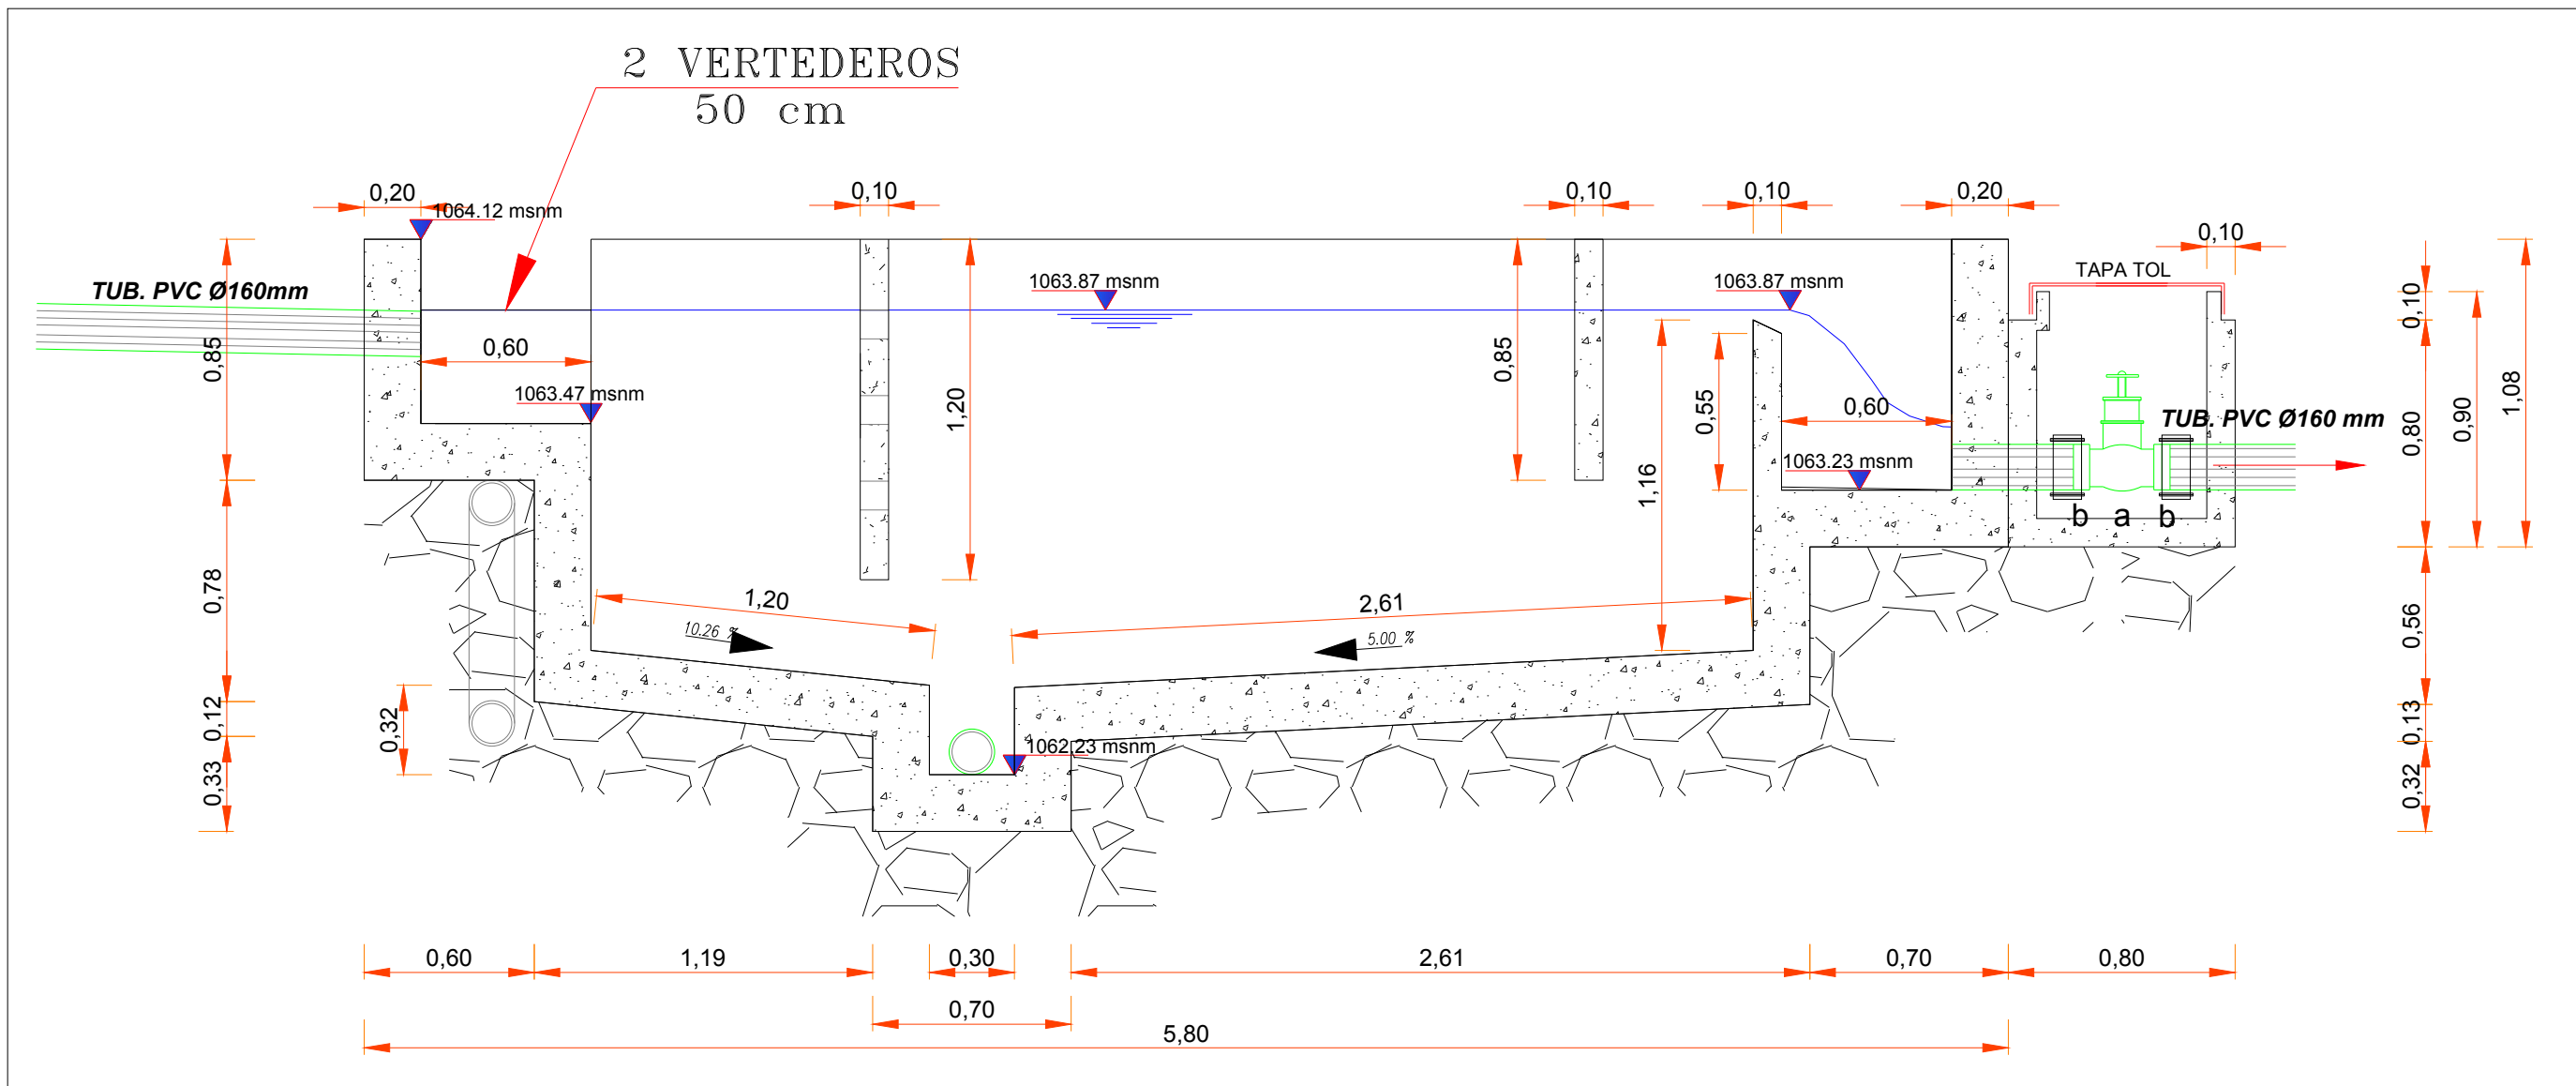


CORTE B-B DETALLE DESARENADOR
ESCALA 1:25

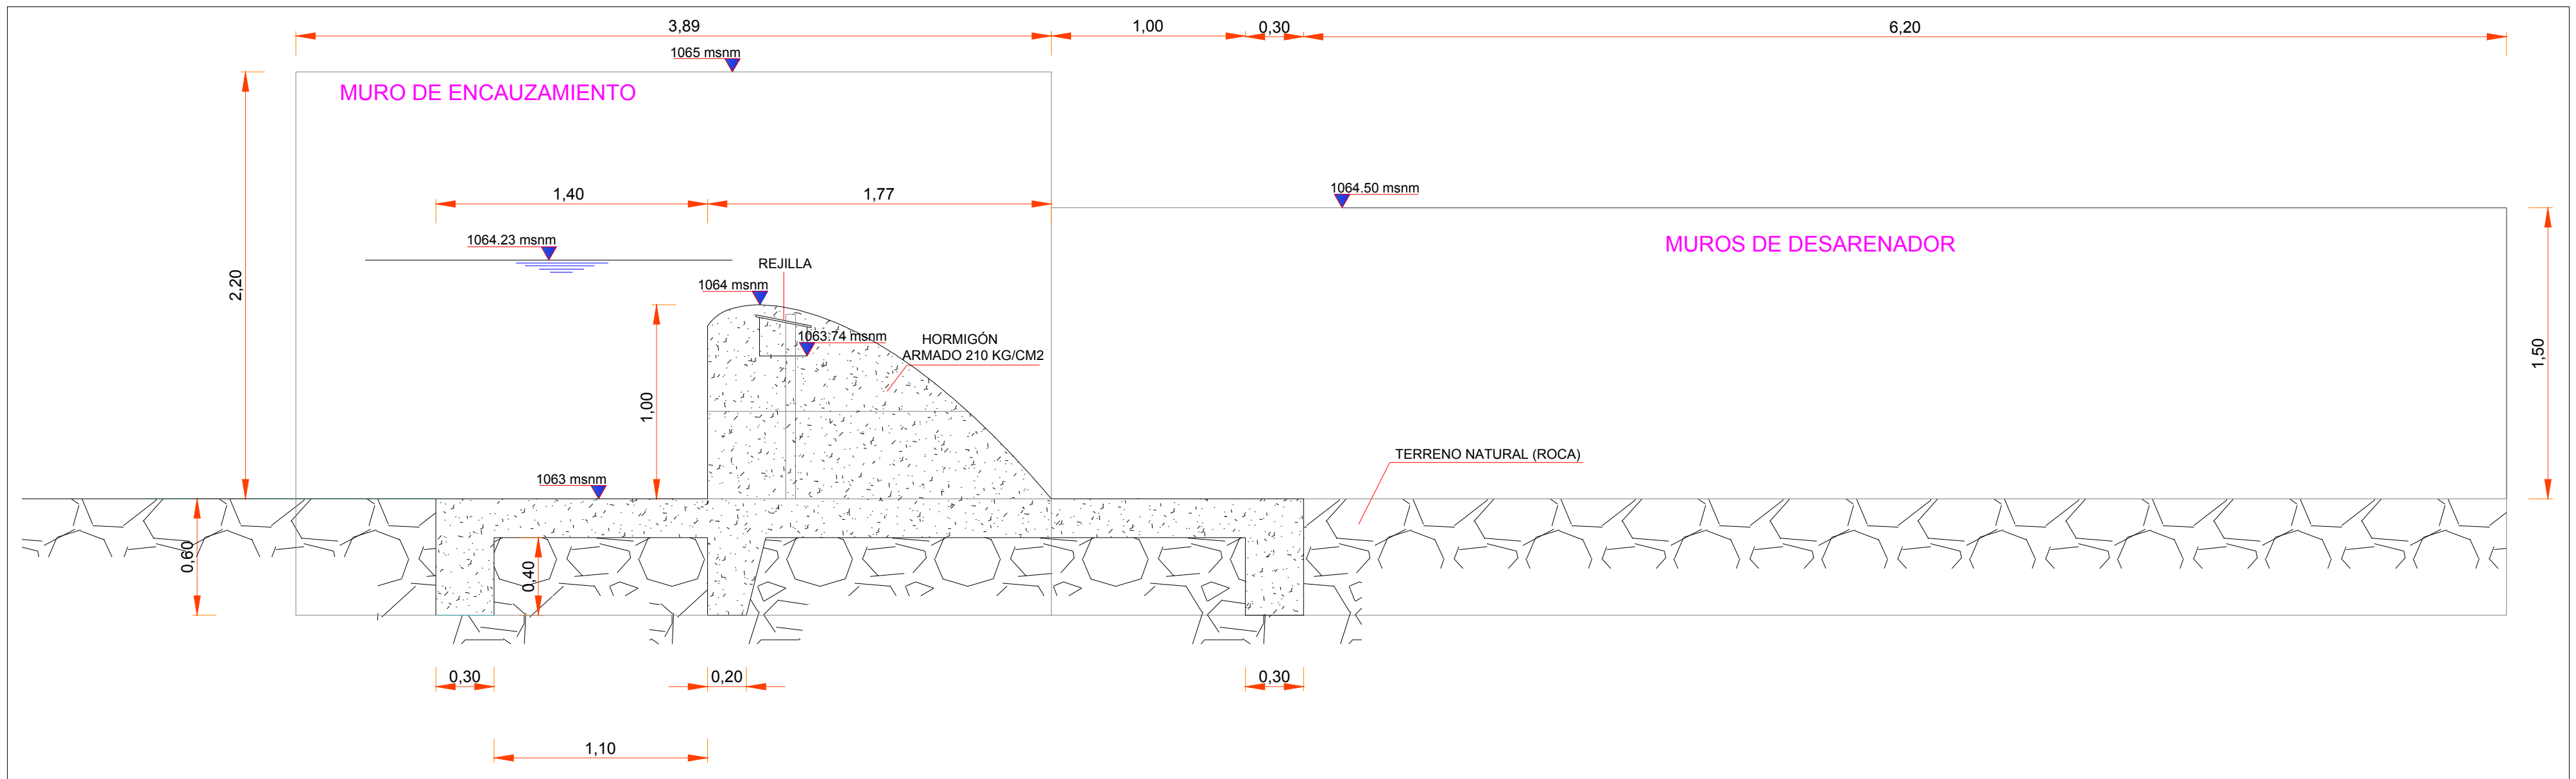


CORTE C-C AZUD
ESCALA 1:25

CÓDIGO	LISTA DE ACCESORIOS			
	Ø	CANTIDAD	L (m)	DESCRIPCIÓN
DESARENADOR				
a	6"	3		VÁLVULA DE COMPUERTA HD-L/L
b	6"	6		UNIÓN GIBAULT


LISTA DE ACCESORIOS PARA VALVULAS
ESCALA 1:15

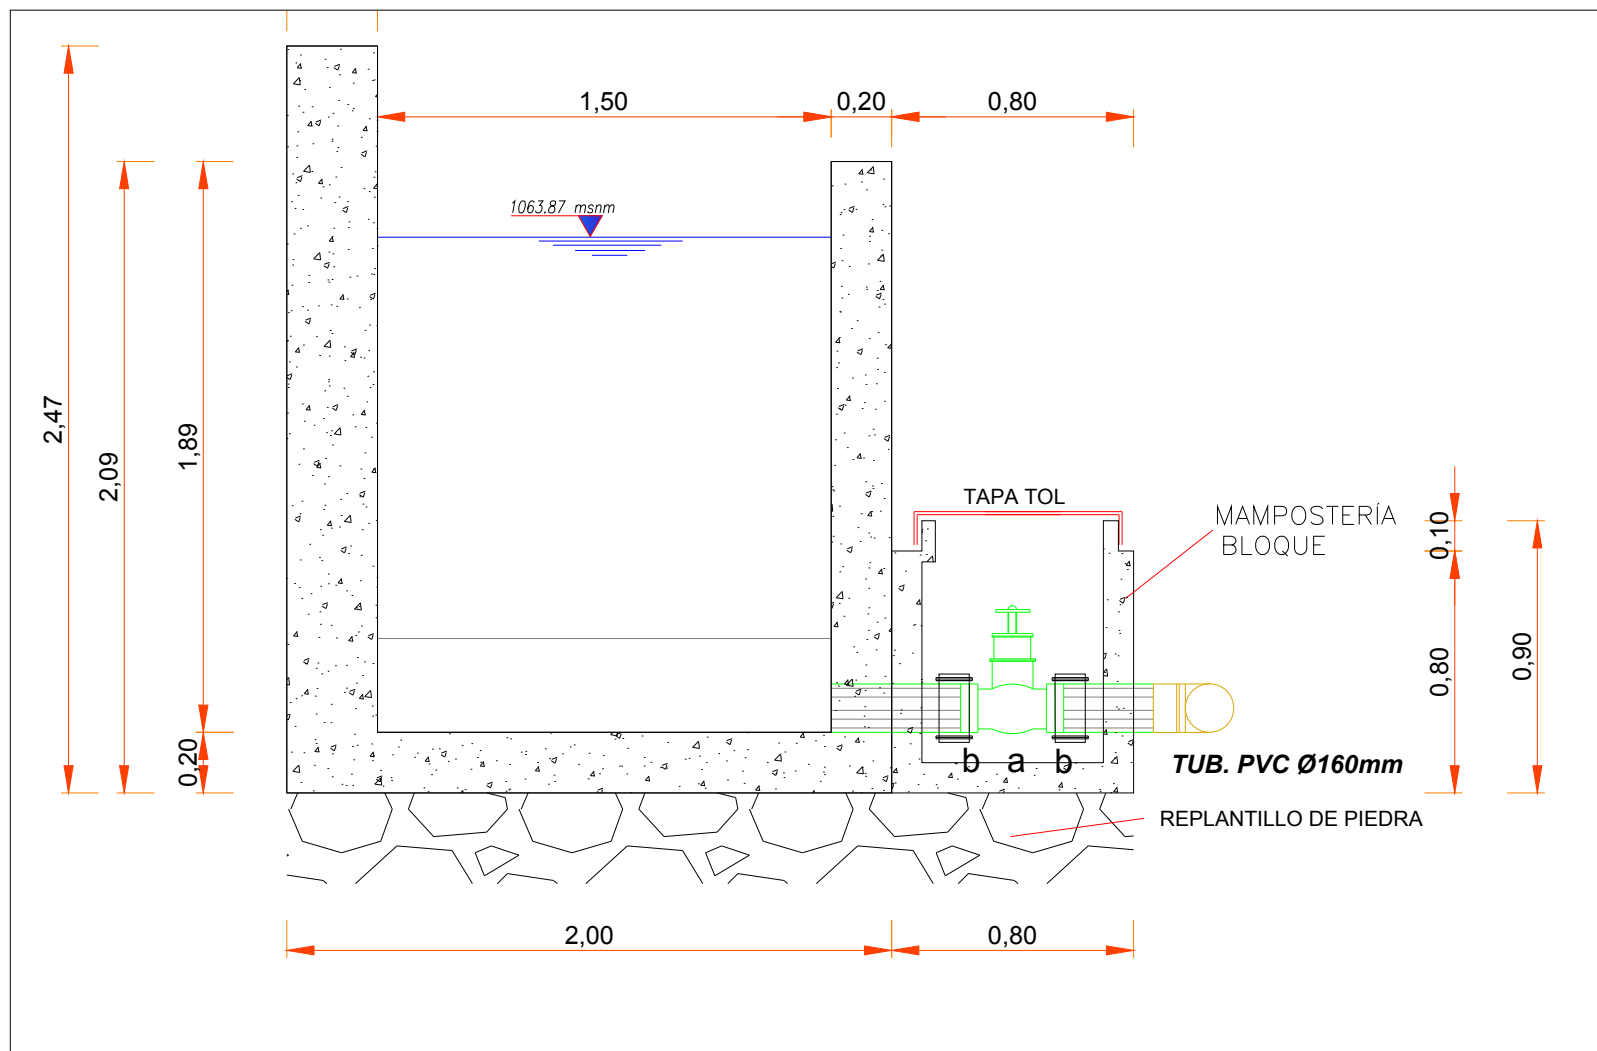

CORTE A-A DETALLE CAJÓN DE LODOS
ESCALA 1:25

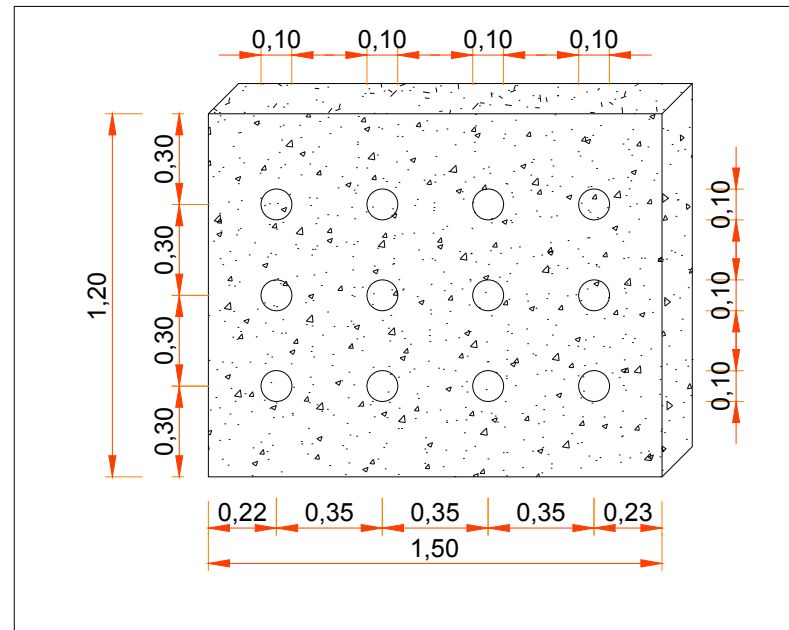

DETALLE PANTALLA DE ENTRADA
ESCALA 1:25

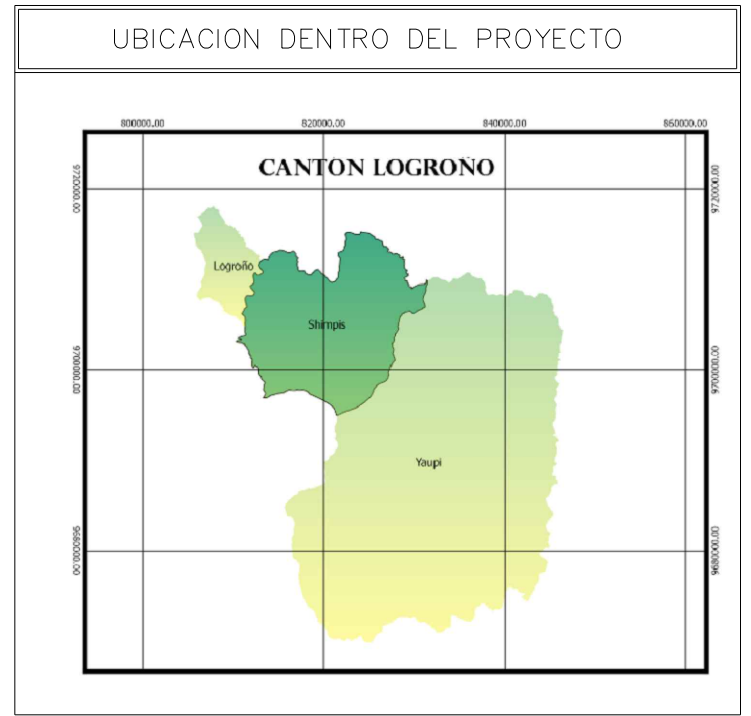

NOTAS:

- TODAS LAS DIMENSIONES ESTAN EN METROS
- EN CASO DE REQUIRIR INFORMACIÓN ADICIONAL A LA EXISTENTE, SE DEBERÁ COORDINAR CON EL PROYECTISTA
- ANTES DE REALIZAR LA CONSTRUCCIÓN DEL PROYECTO SE DEBERÁ REVISAR: LOS PLANOS Y DOCUMENTOS TÉCNICOS PARA PRECAUTELAR UNA ADECUADA INTERVENCIÓN Y DEBERÁ SOLICITAR LA AMPLIACIÓN DE LA INFORMACIÓN CORRESPONDIENTE AL PROYECTO.

ELIPSOIDESISTEMA GEODÉSICO MUNDIAL (WGS) 1984
CUADRICULAZONA 17 (LÍNEAS NUMERADAS EN NEGRO)
PROYECCIÓNUNIVERSAL TRANSVERSA DE MERCATOR
DATUM VERTICALNIVEL MEDIO DEL MAR
DATUM HORIZONTALSISTEMA GEODÉSICO MUNDIAL (WGS) 1984

GAD Logroño	
MUNICIPIO	
PROYECTO: ESTUDIO DEL SISTEMA REGIONAL DE AGUA POTABLE DE LA PARROQUIA SHIMPIS Y SUS COMUNIDADES	
CONTIENE: PLANOS CAPTACIÓN Y DESARENADOR	
EJECUTA: CONSULTORÍA SHIMPIS	
FISCALIZA: MUNICIPIO	
FECHA: AGOSTO / 2020	ESCALAS: LAS INDICADAS
DIBUJO: CONSULTORÍA	
ARCHIVO: CAPTACION-DESARENADOR	
LÁMINA: CAPTACION-DESARENADOR 001/003	
Ing. Fernando Pizarro J. DIRECTOR DE COOP	Ing. Leonardo Zambrano FISCALIZACIÓN: