

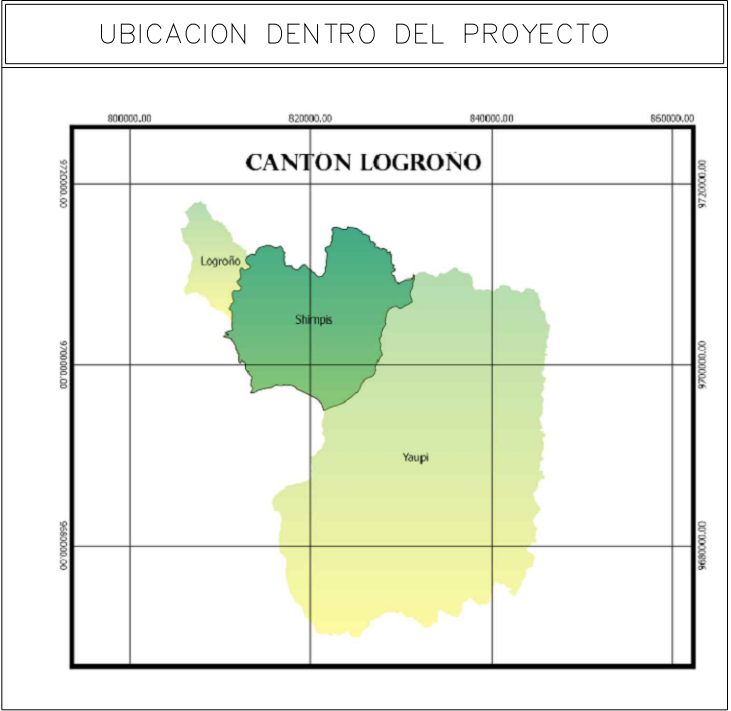


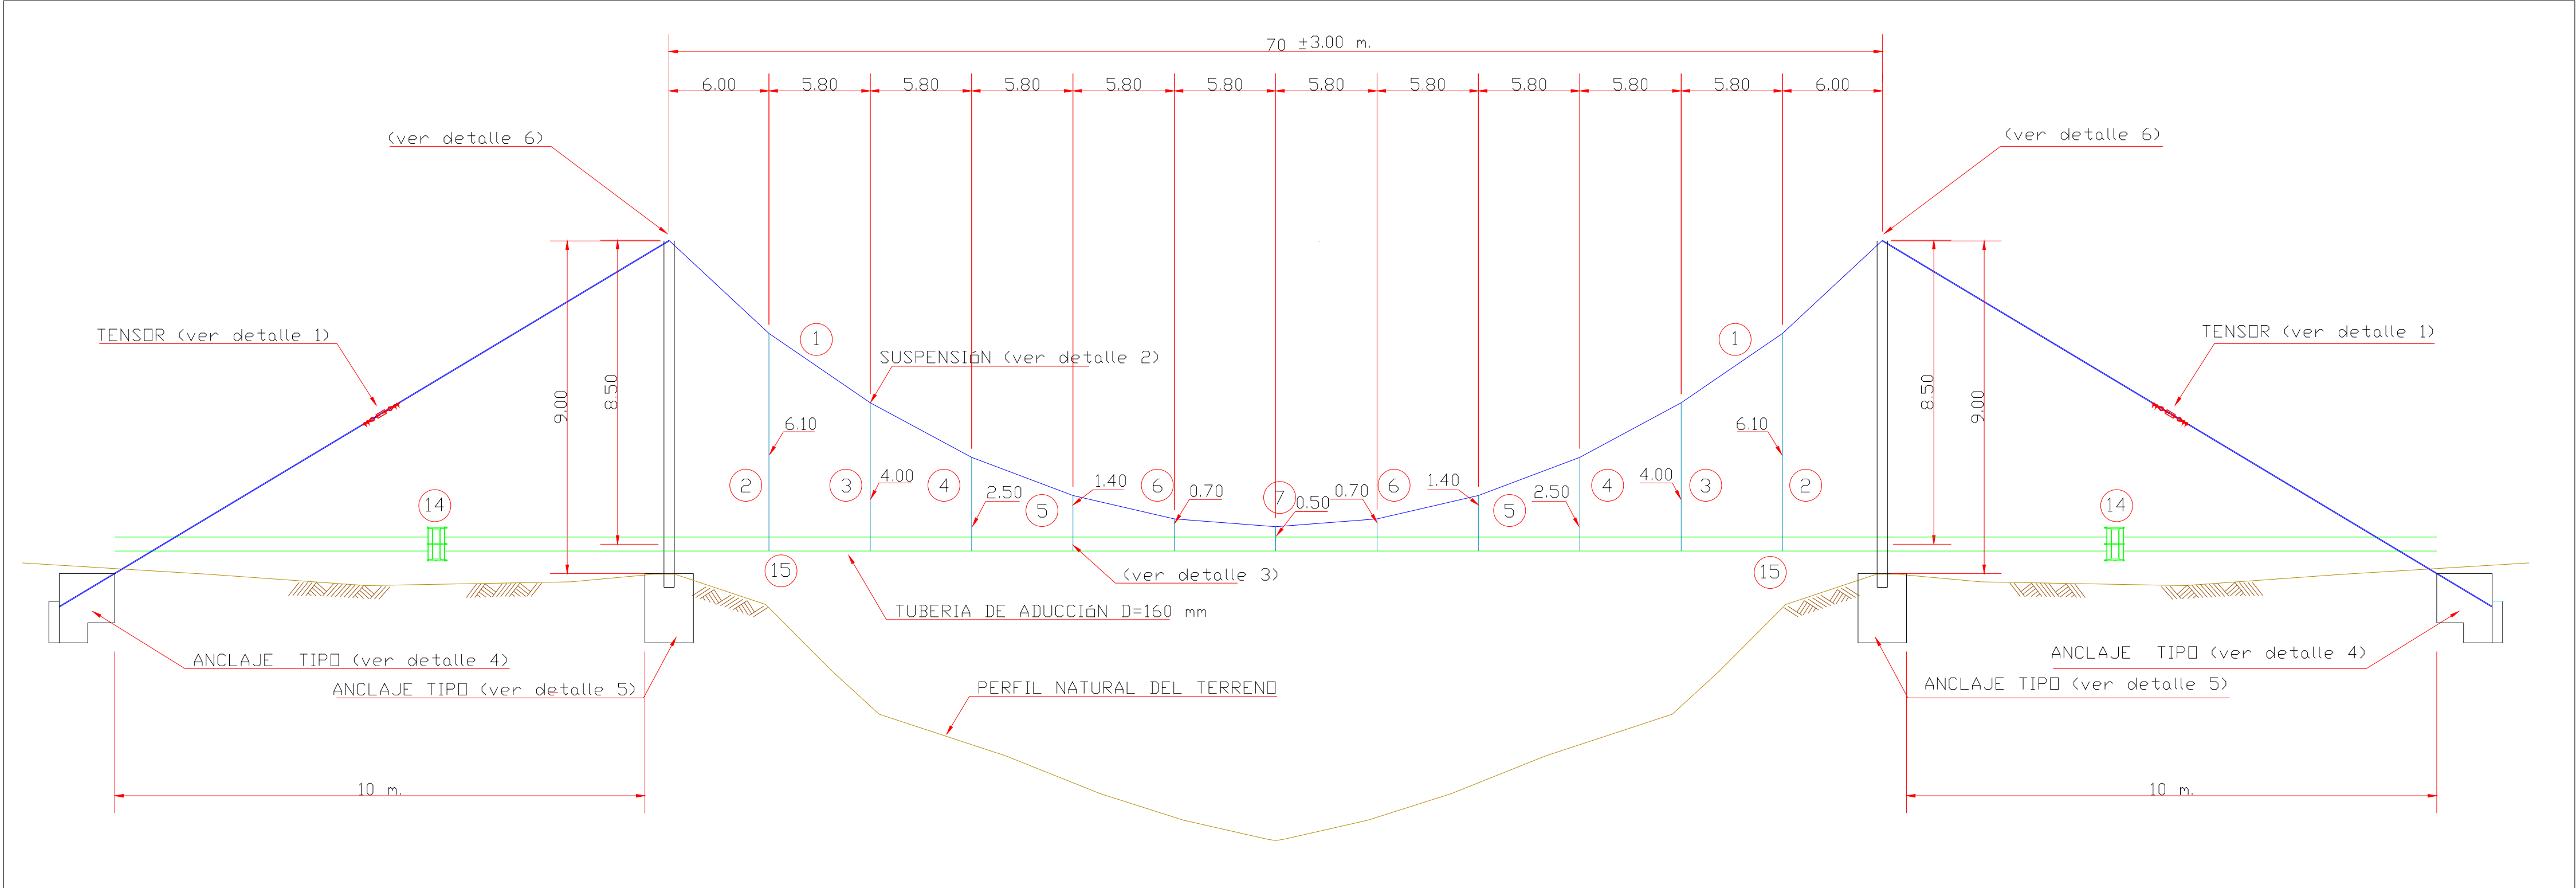


ESPECIFICACIONES

No.	CAN.	DESCRIPCIÓN	Ø
1	1	CABLE TIRANTE L=110.00 m	3/4"
2	2	CABLE DE SUSPENSIÓN L=12.70 m	3/8"
3	2	CABLE DE SUSPENSIÓN L=8.50 m	3/8"
4	2	CABLE DE SUSPENSIÓN L=5.50 m	3/8"
5	2	CABLE DE SUSPENSIÓN L=3.10 m	3/8"
6	2	CABLE DE SUSPENSIÓN L=1.70 m	3/8"
7	2	CABLE DE SUSPENSIÓN L=1.30 m	3/8"
8	22	GUARDA CABLE PARA Ø=	3/8"
9	44	MORDAZAS PARA Ø=	3/8"
10	11	MORDAZA MODIFICADA PARA Ø=	3/8"
11	4	GUARDACABLE PARA Ø=	3/4"
12	8	MORDAZAS PARA Ø=	3/4"
13	2	TENSOR DE Ø= 1" (ACERO)	1"
15	12	TUBOS DE PVC	
16	11	ABRAZADERAS	


ESPECIFICACIONES

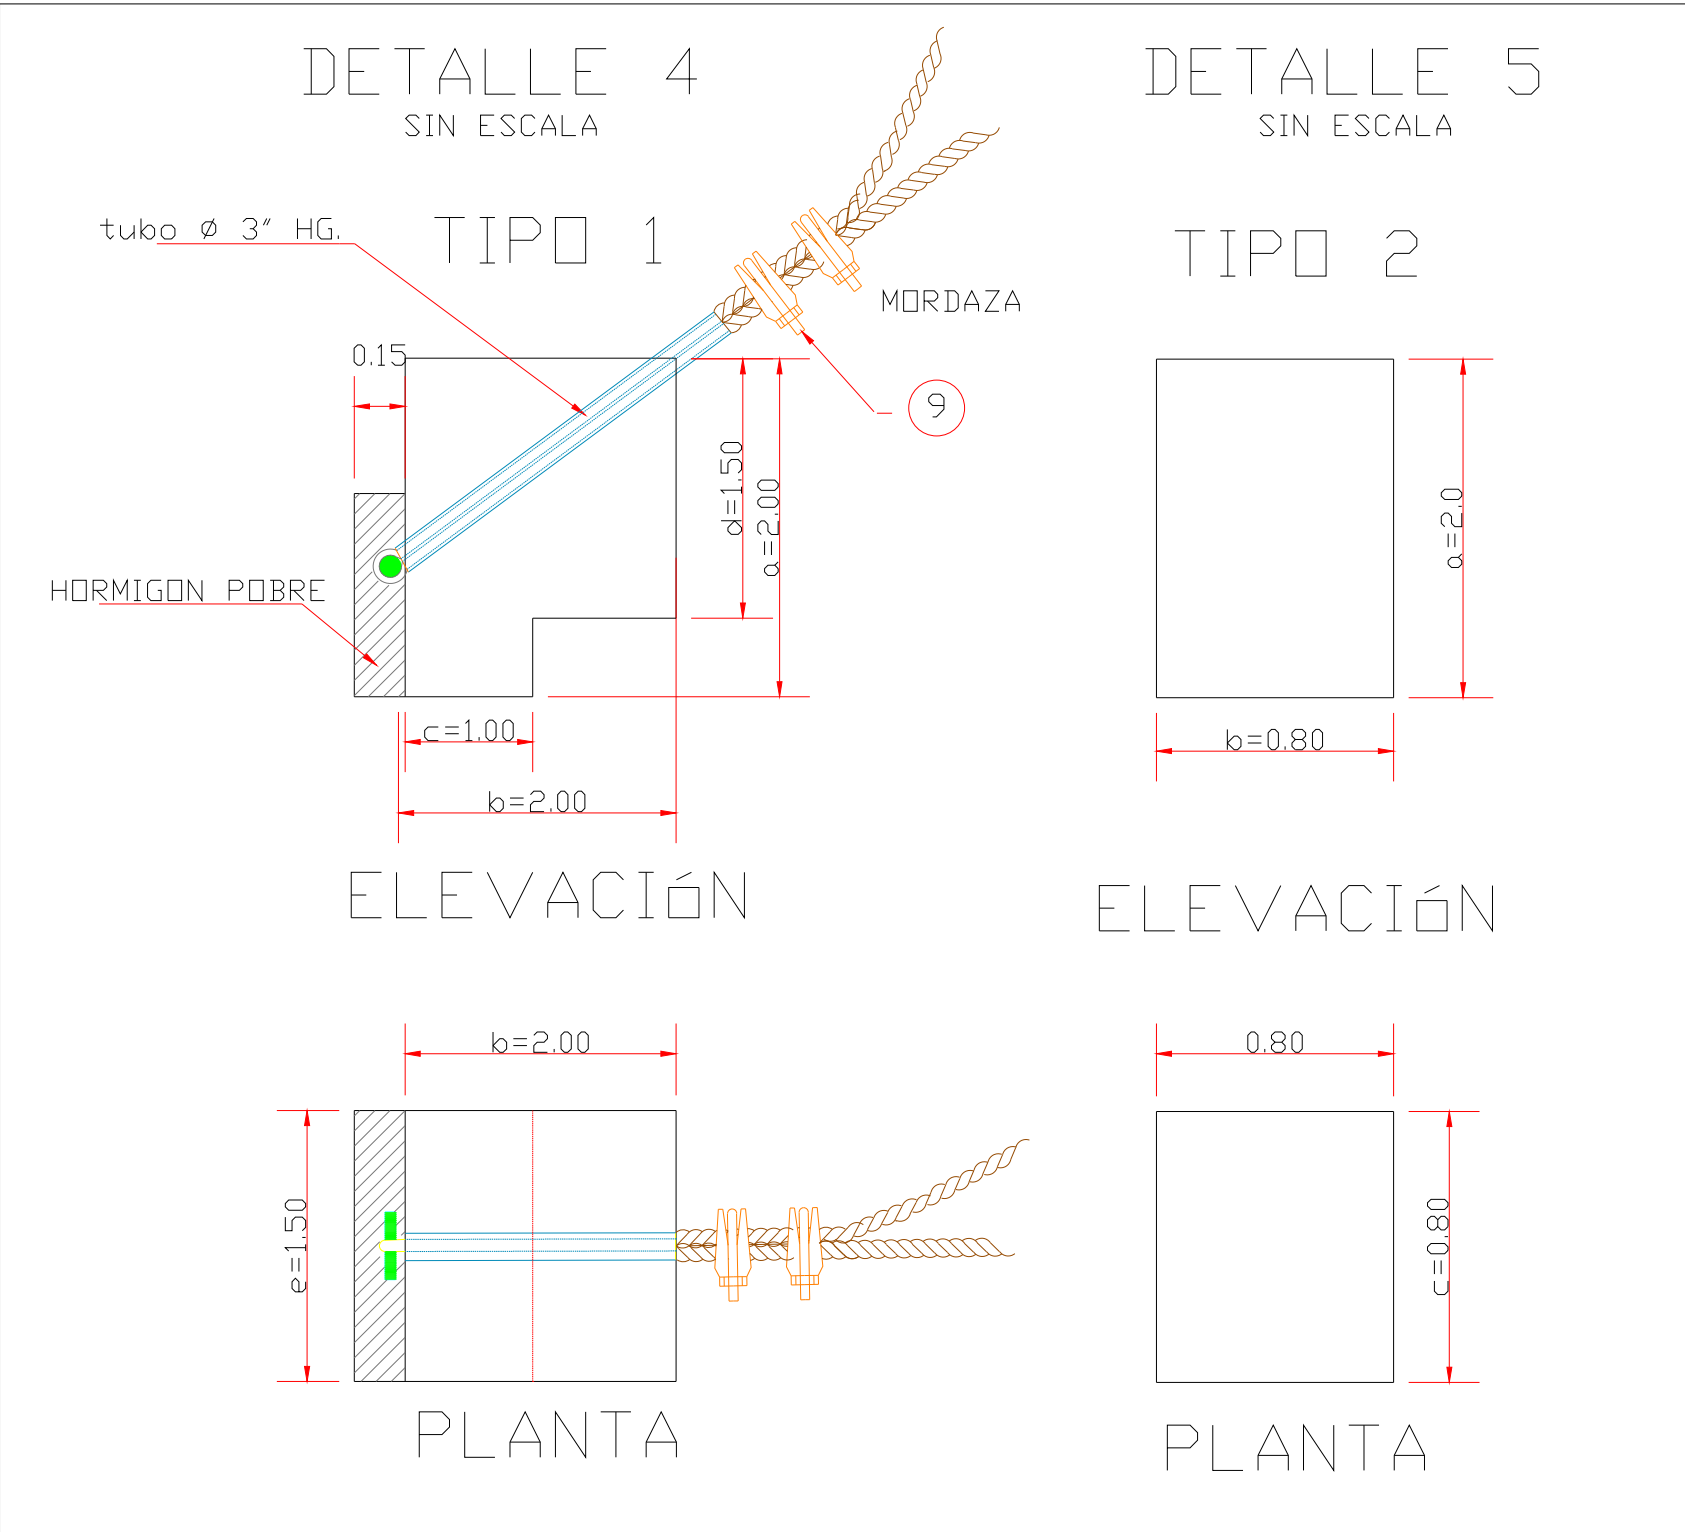


ANCLAJES DETALLES 4 Y 5
ESCALA 1:500

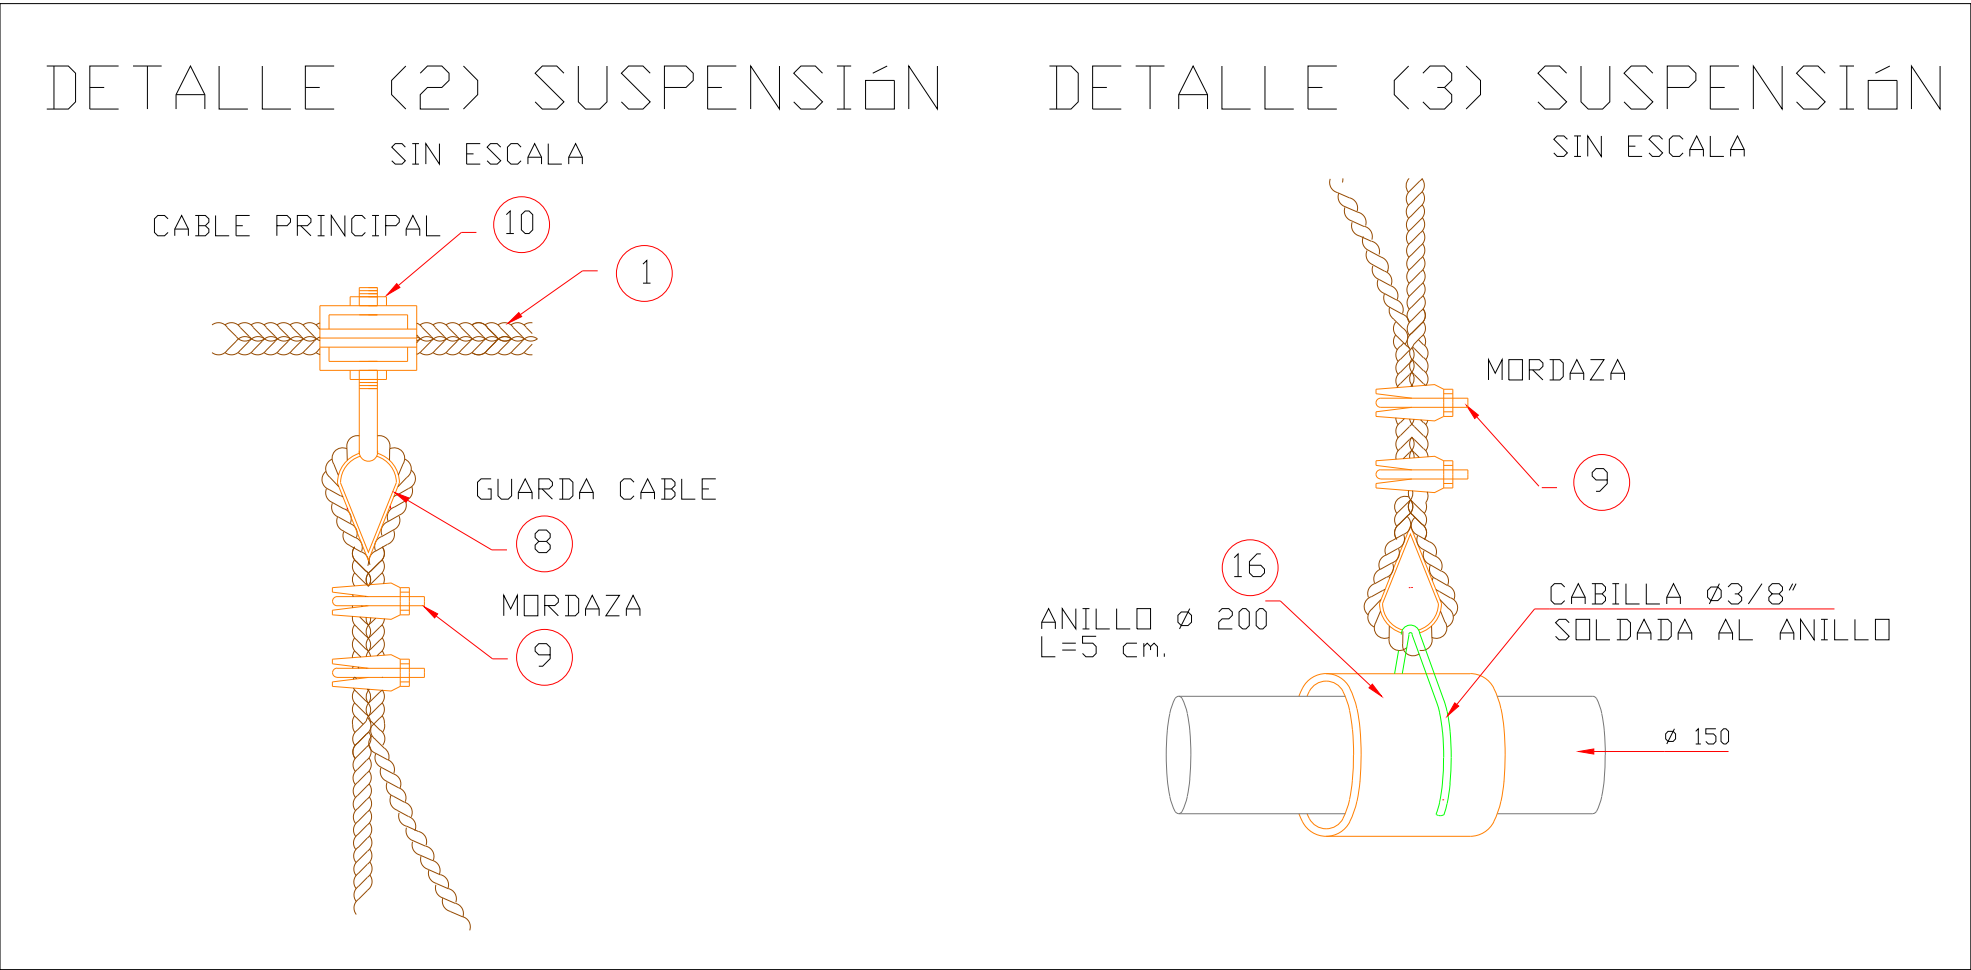


DETALLE SUSPENSIÓN DE CABLES
ESCALA 1:500

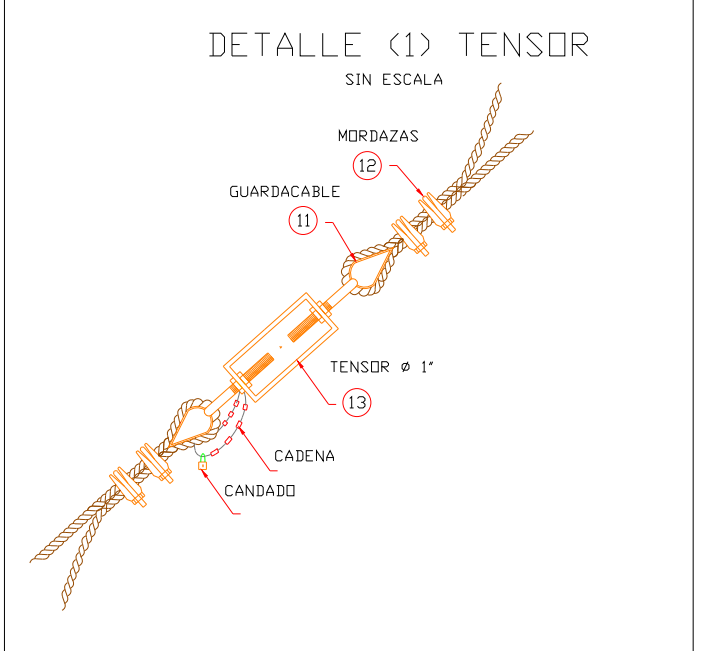

DETALLE TENSOR
ESCALA 1:1000

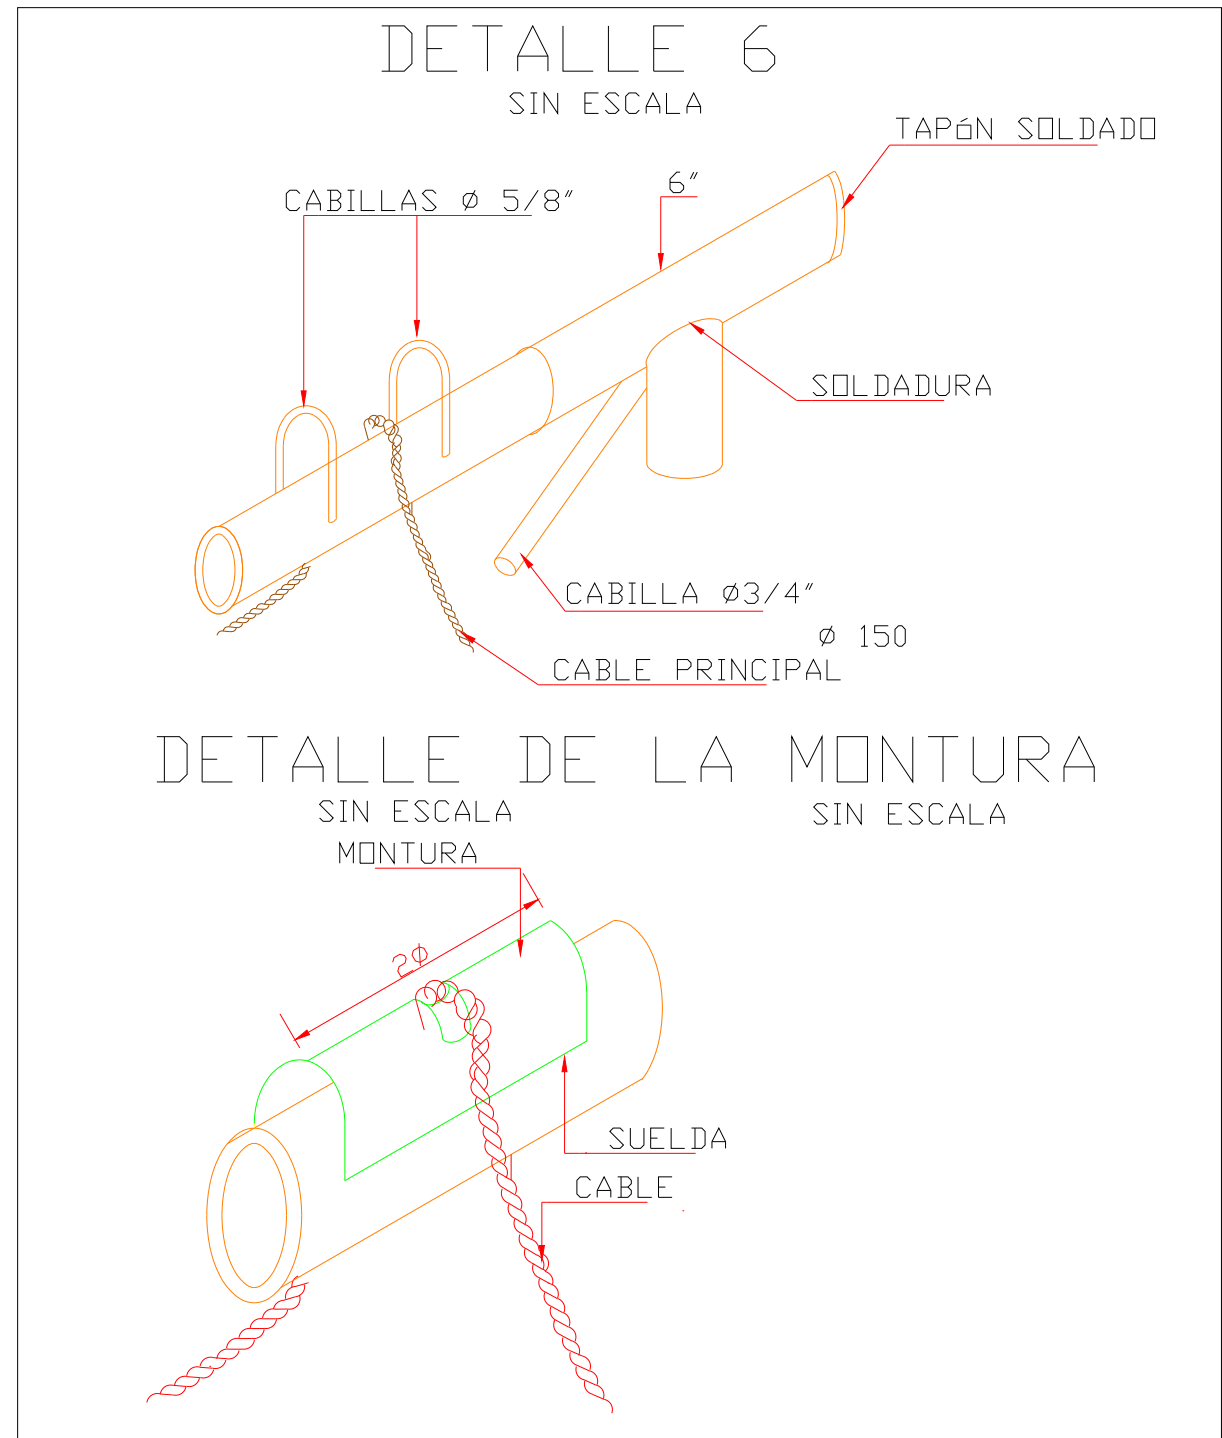

DETALLE 6 MONTURA
ESCALA 1:500

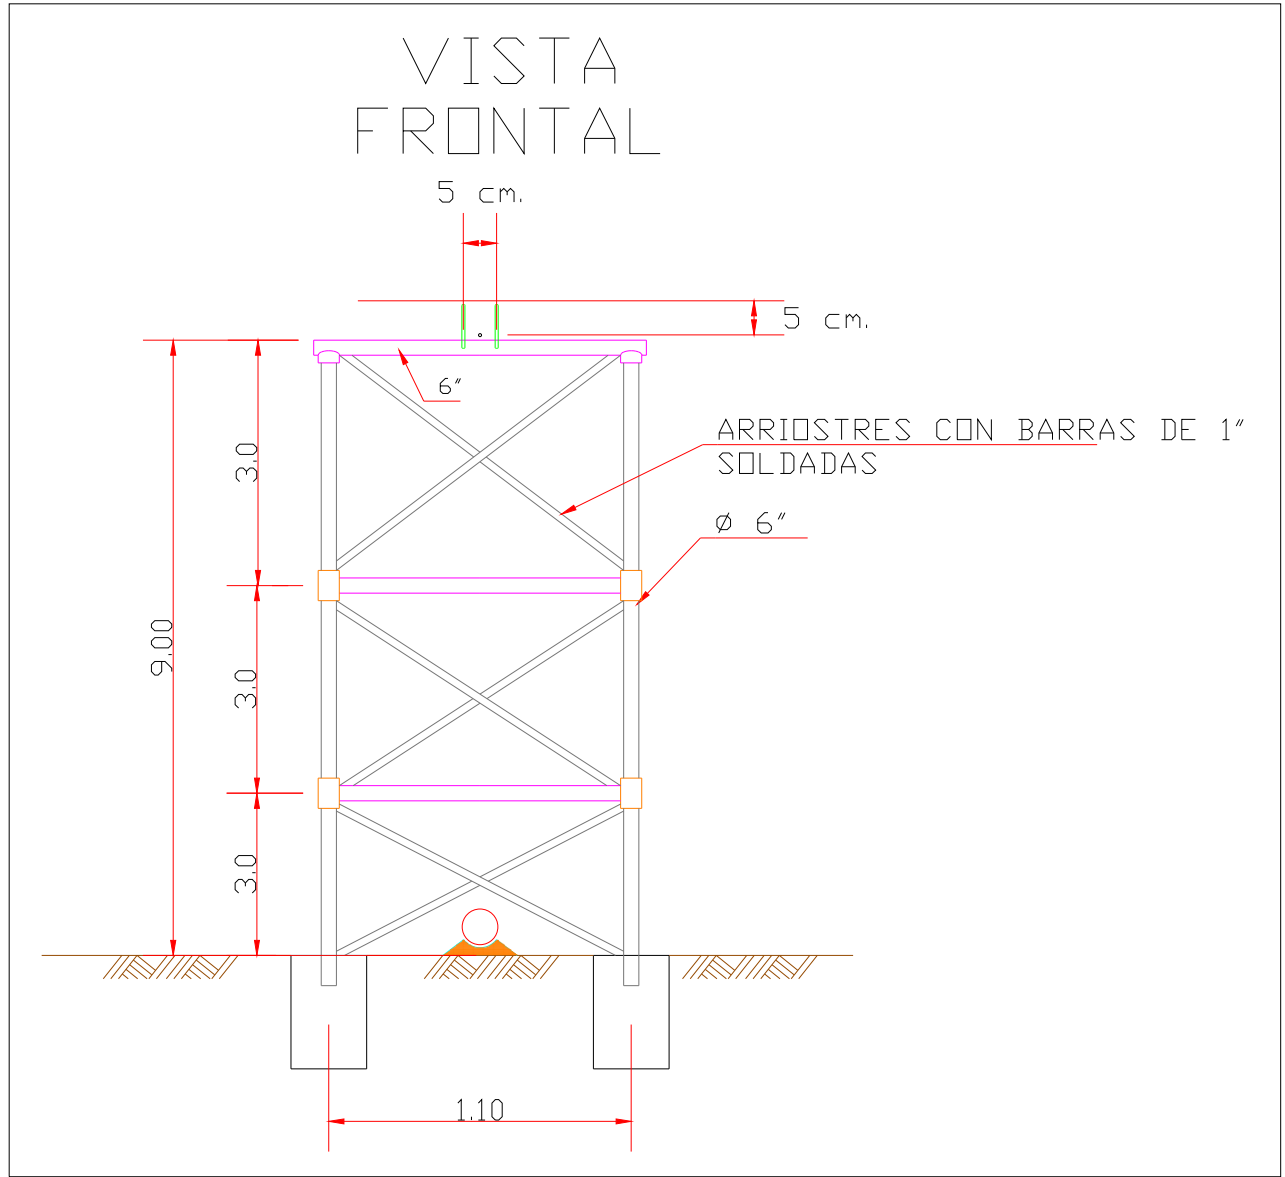

DETALLE MARCO ESTRUCTURAL
ESCALA 1:500

NOTAS:	
1. TODAS LAS DIMENSIONES ESTAN EN METROS	
2. EN CASO DE REQUERIR INFORMACIÓN ADICIONAL A LA EXISTENTE, SE DEBERÁ COORDINAR CON EL PROYECTISTA	
3. ANTES DE REALIZAR LA CONSTRUCCIÓN DEL PROYECTO SE DEBERÁ REVISAR: LOS PLANOS Y DOCUMENTOS TÉCNICOS PARA PRECAUTELAR UNA ADECUADA INTERVENCIÓN Y DEBERÁ SOLICITAR LA AMPLIACIÓN DE LA INFORMACIÓN CORRESPONDIENTE AL PROYECTO.	
ELIPSOIDE	SISTEMA GEODÉSICO MUNDIAL (WGS) 1984
CUADRICULA	ZONA 17 (LÍNEAS NUMERADAS EN NEGRO)
PROYECCIÓN	UNIVERSAL TRANSVERSA DE MERCATOR
DATUM VERTICAL	NIVEL MEDIO DEL MAR
DATUM HORIZONTAL	SISTEMA GEODÉSICO MUNDIAL (WGS) 1984
 MUNICIPIO 	
PROYECTO: ESTUDIO DEL SISTEMA REGIONAL DE AGUA POTABLE DE LA PARROQUIA SHIMPIS Y SUS COMUNIDADES	
CONTIENE: PASO ELEVADO SOBRE RIO CHIGUAZA	
L= 70 m	
EJECUTA: CONSULTORÍA SHIMPIS	
FISCALIZA: MUNICIPIO	
FECHA: AGOSTO / 2020	ESCALAS: LAS INDICADAS
DIBUJO: CONSULTORÍA	
ARCHIVO: DETALLE PASOS ELEVADOS	
LÁMINA: DETALLE PASOS ELEVADOS 001/002	
Ing. Fernando Pizarro J. DIRECTOR DE OOPP	
Ing. Leonardo Zambrano FISCALIZACIÓN	