


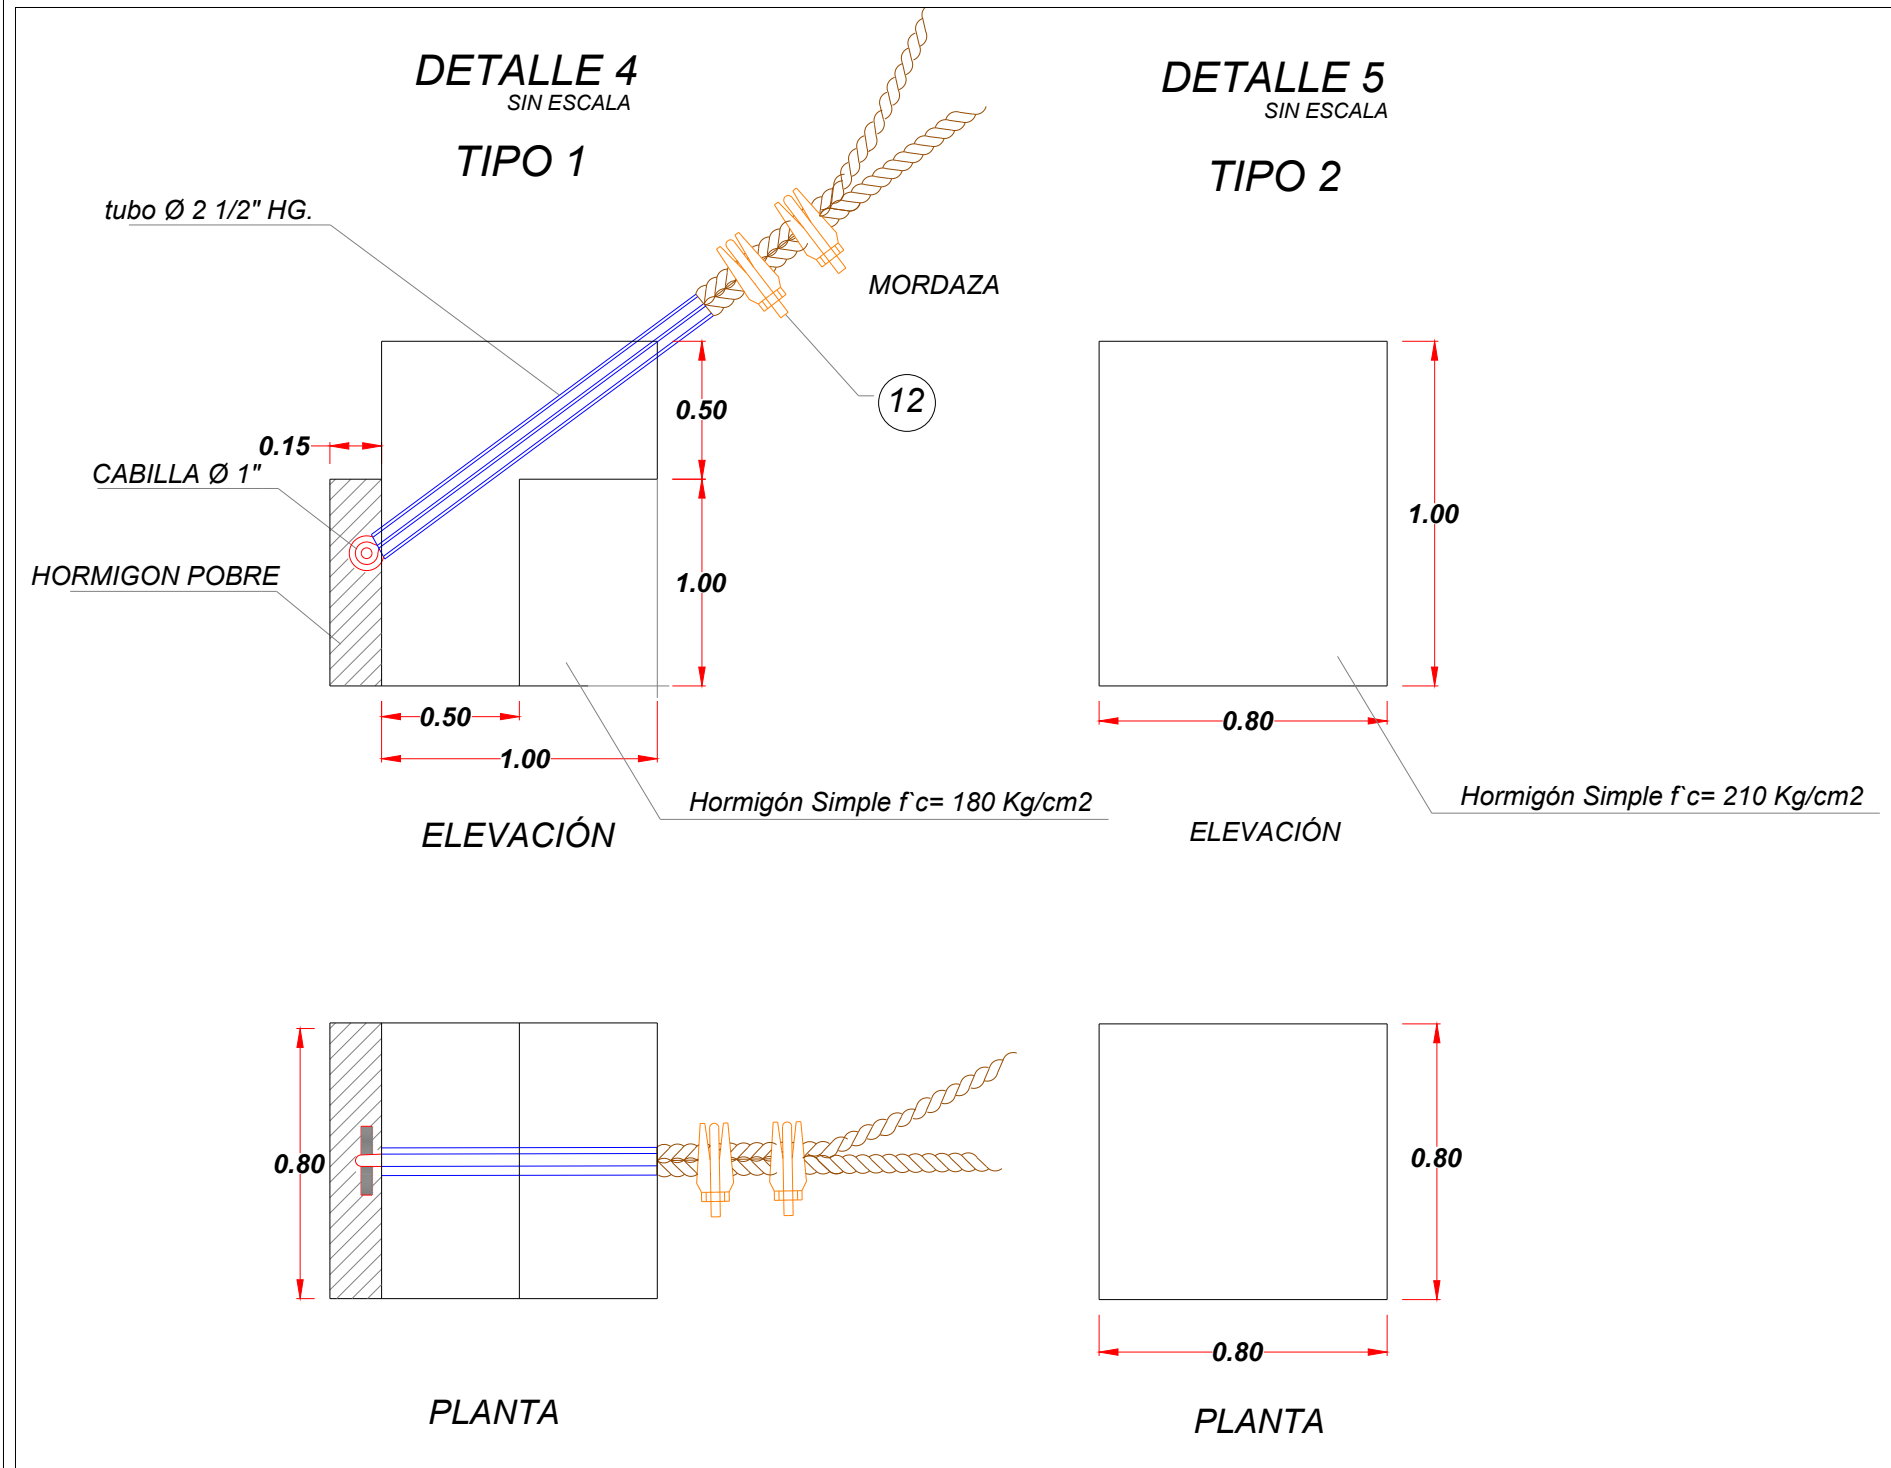
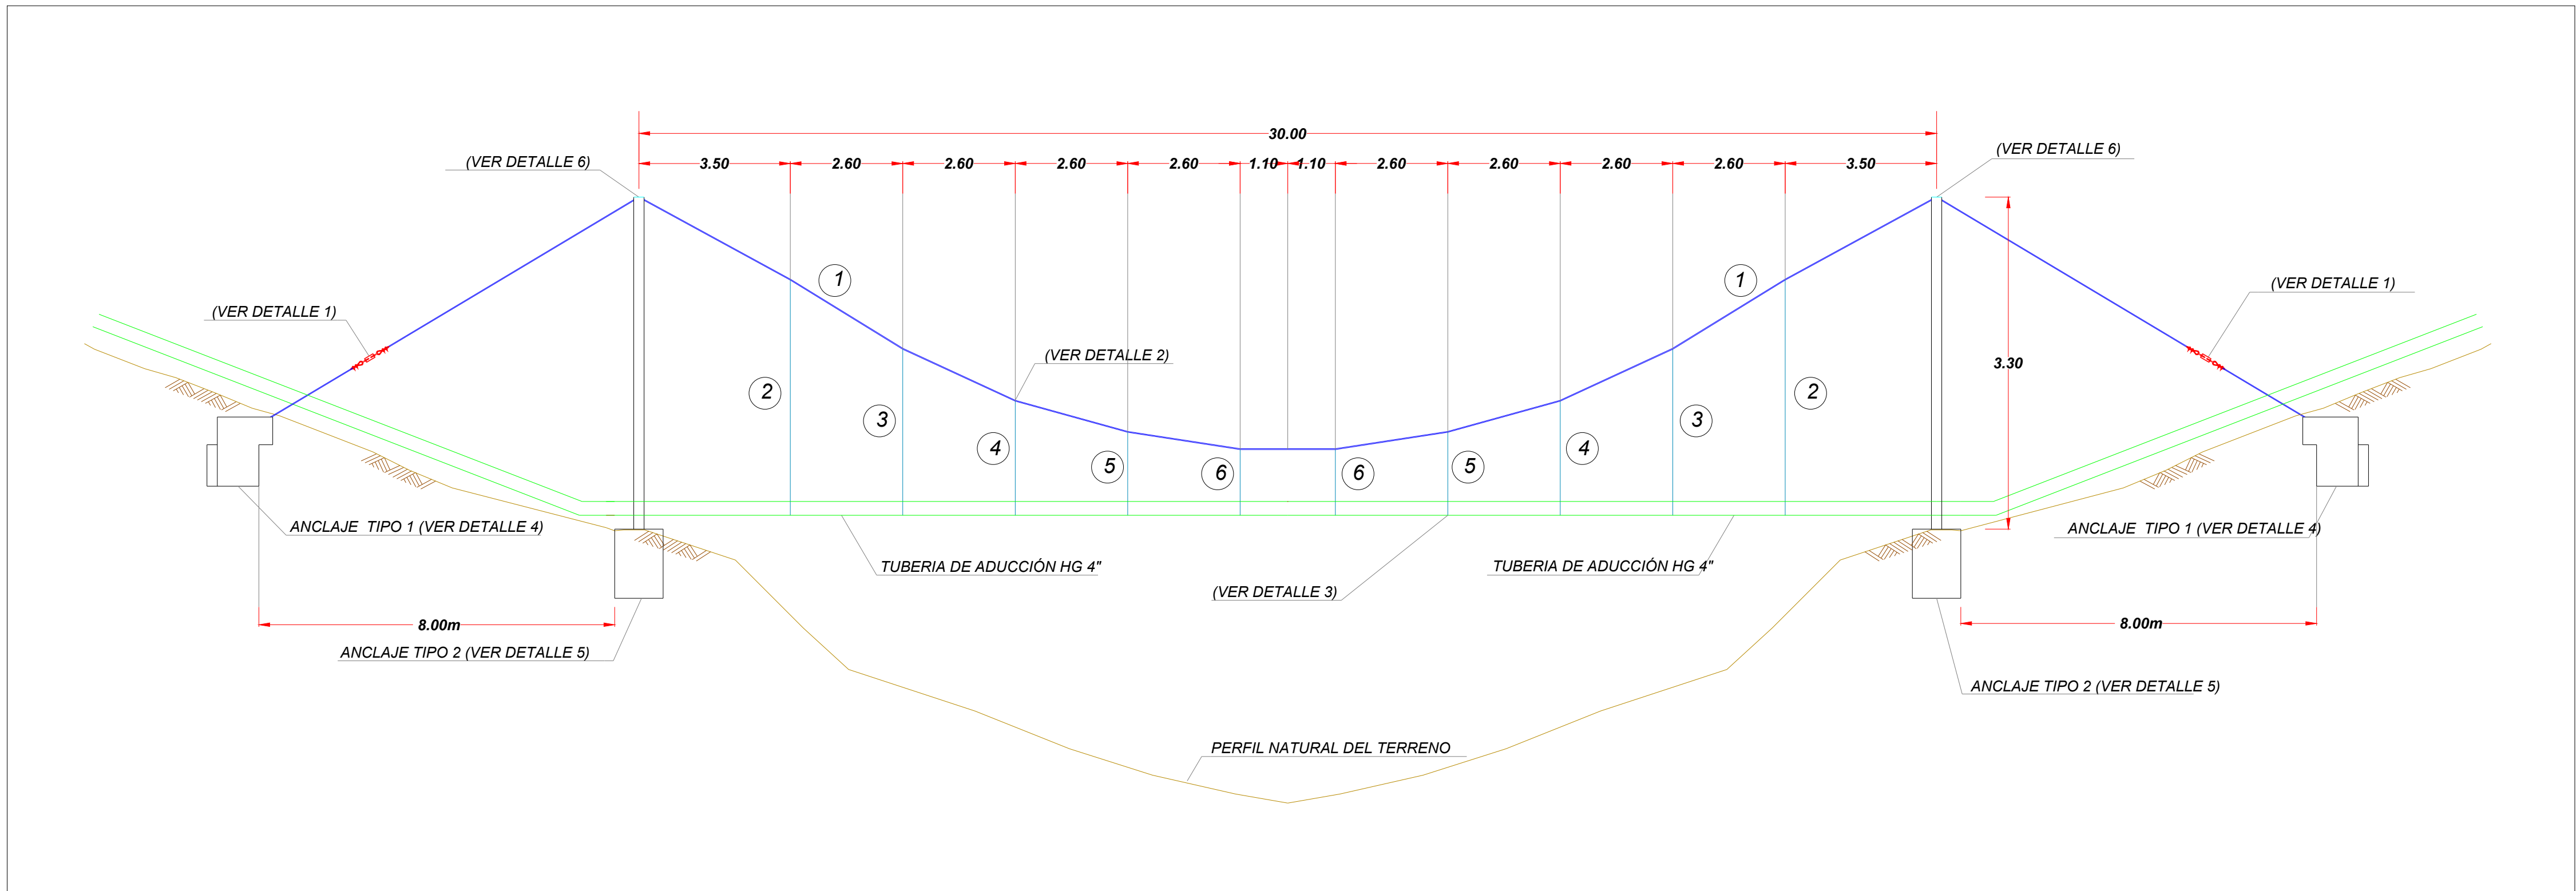


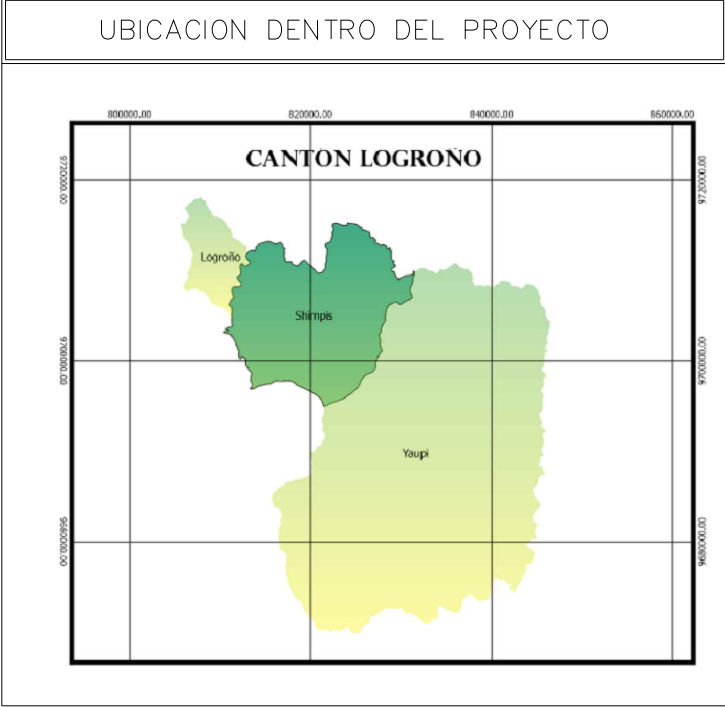


ANCLAJES DETALLES 4 Y 5
ESCALA 1:100

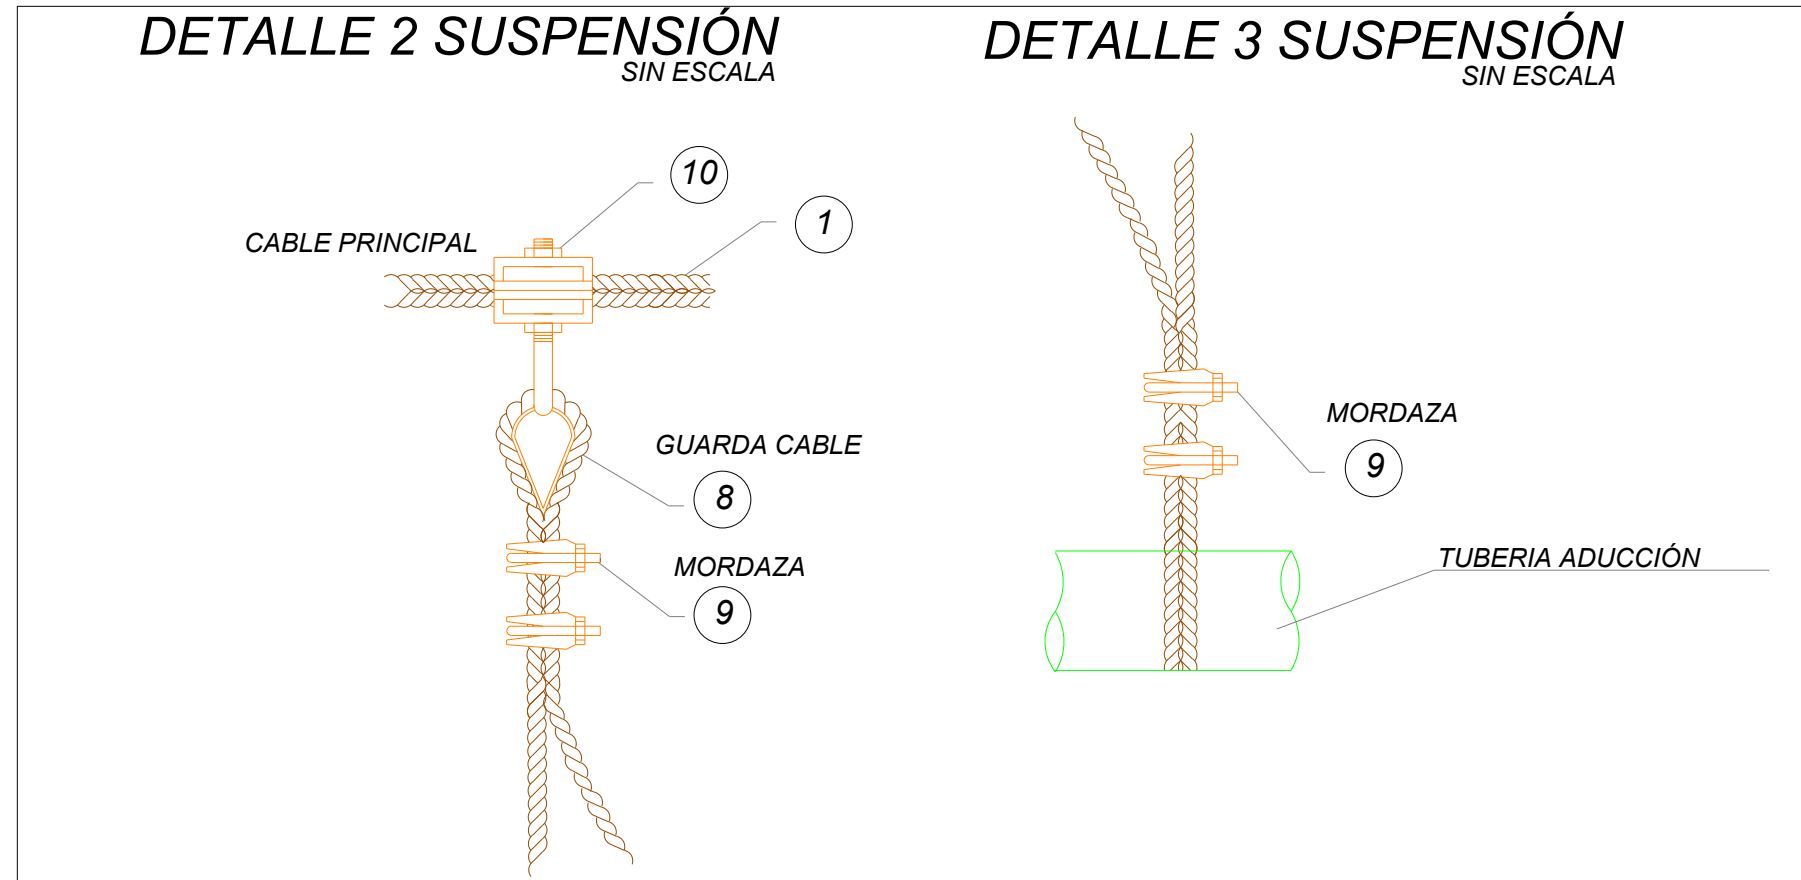


DETALLE SUSPENSIÓN DE CABLES
ESCALA 1:100

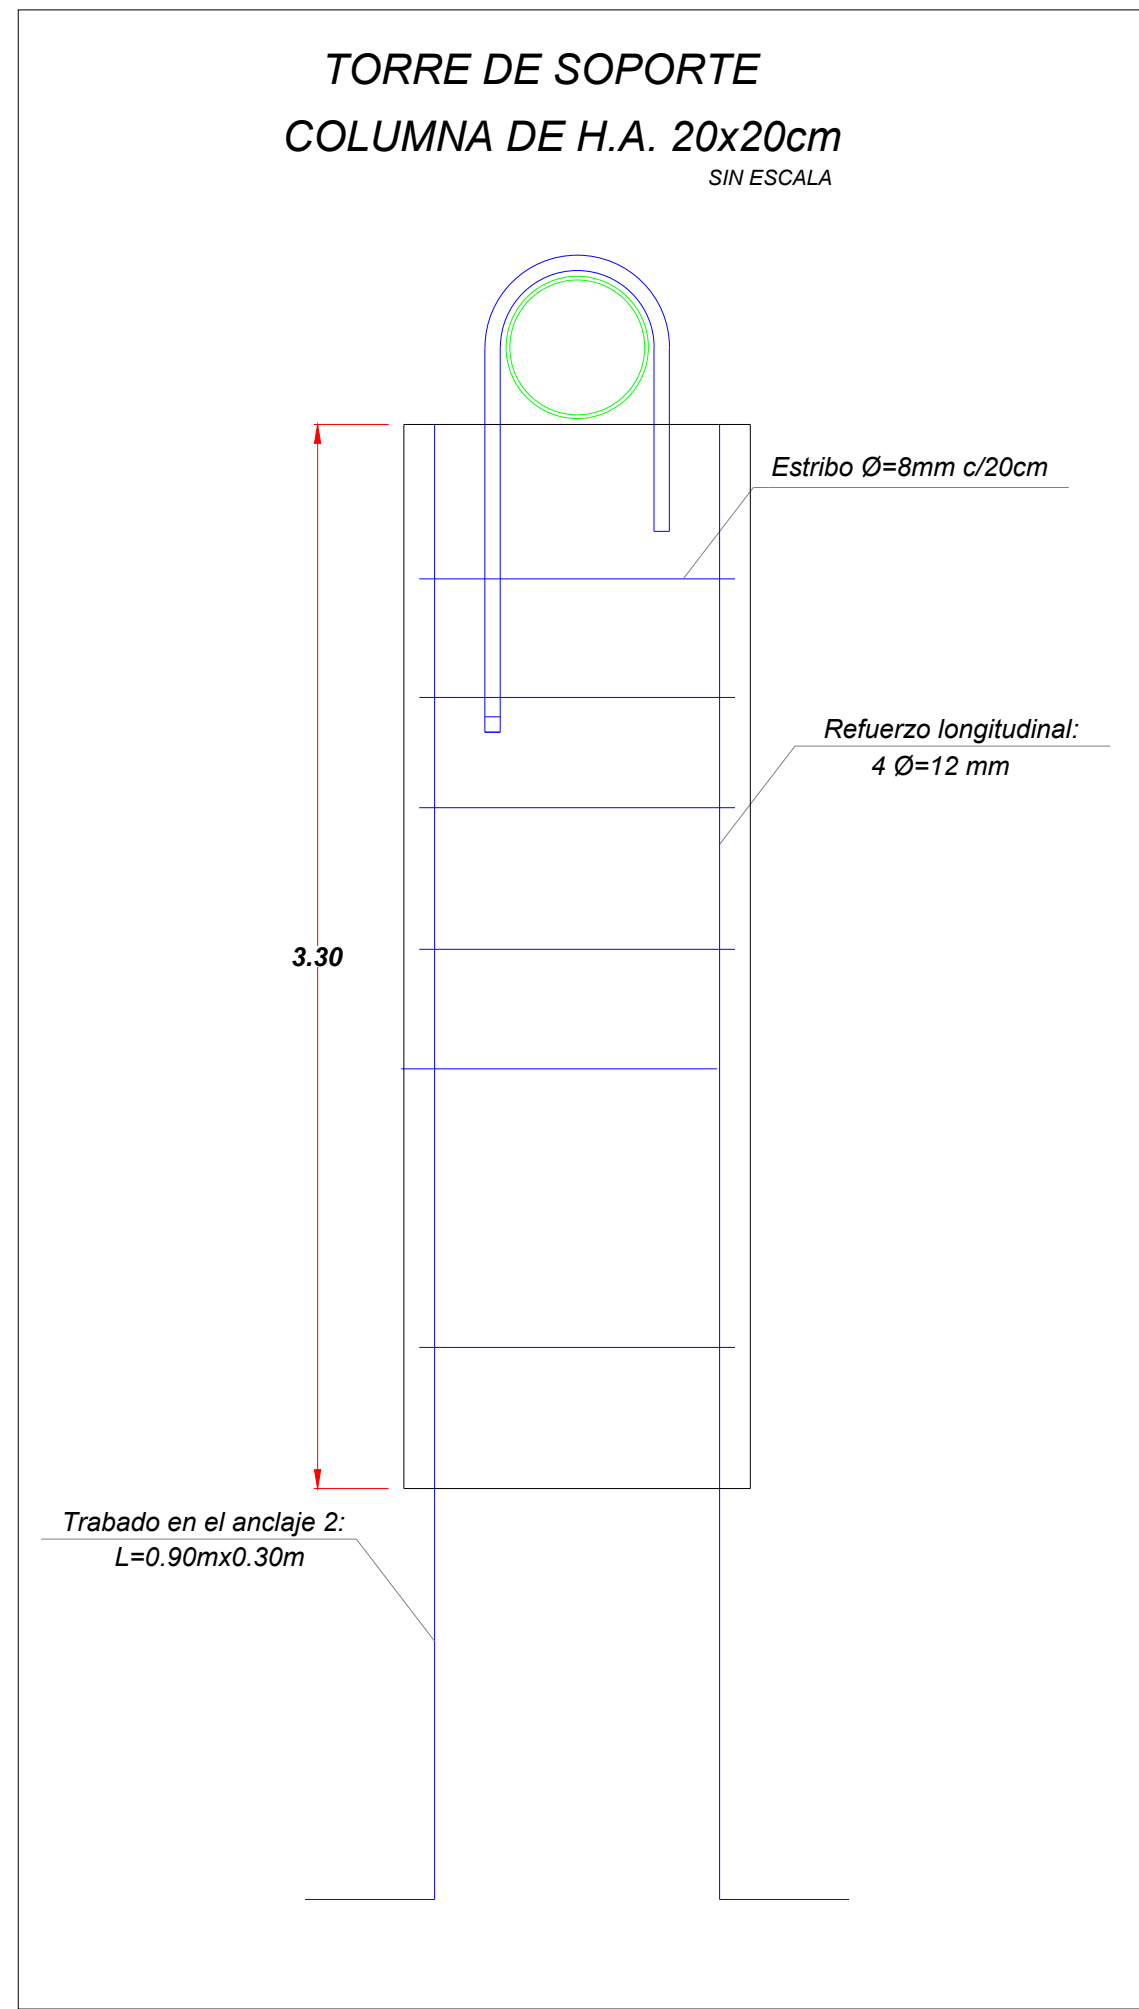


DETALLE TORRE DE SOPORTE
ESCALA 1:100

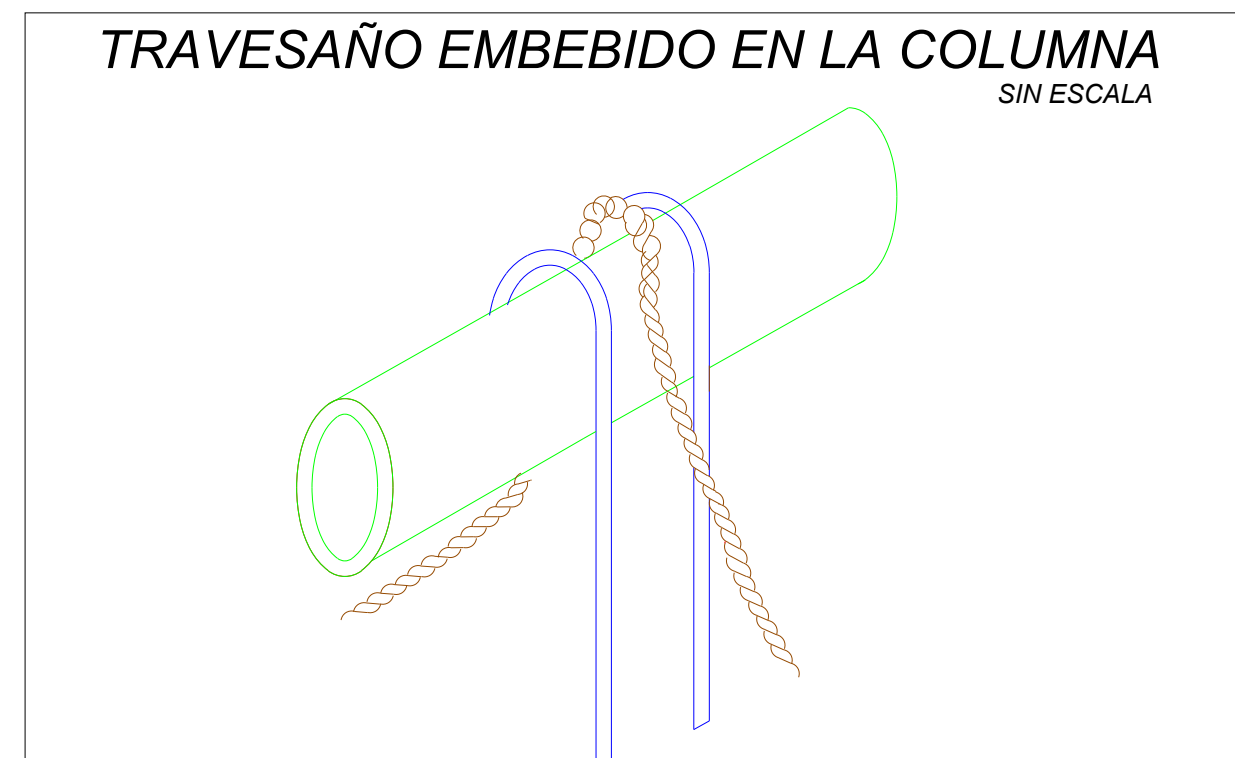

DETALLE TRAVESAÑO EMBEBIDO EN LA COLUMNA
ESCALA 1:100

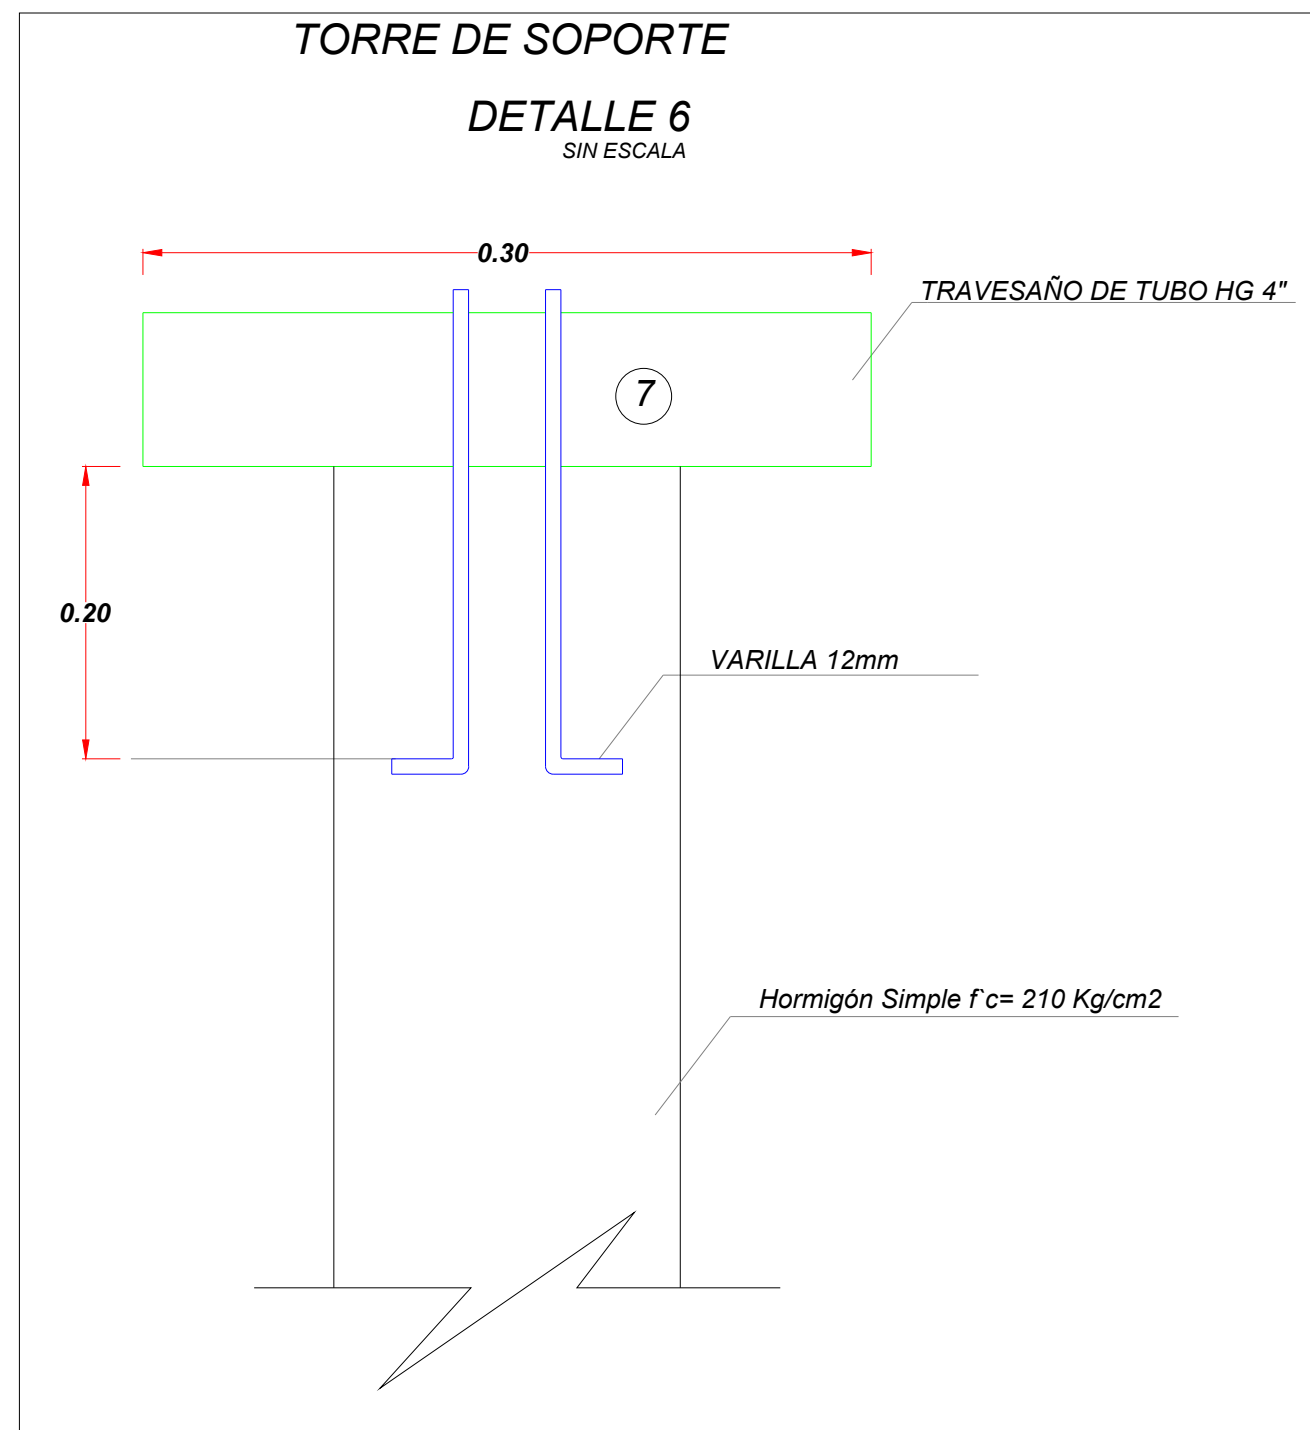

DETALLE TORRE DE SOPORTE
ESCALA 1:100

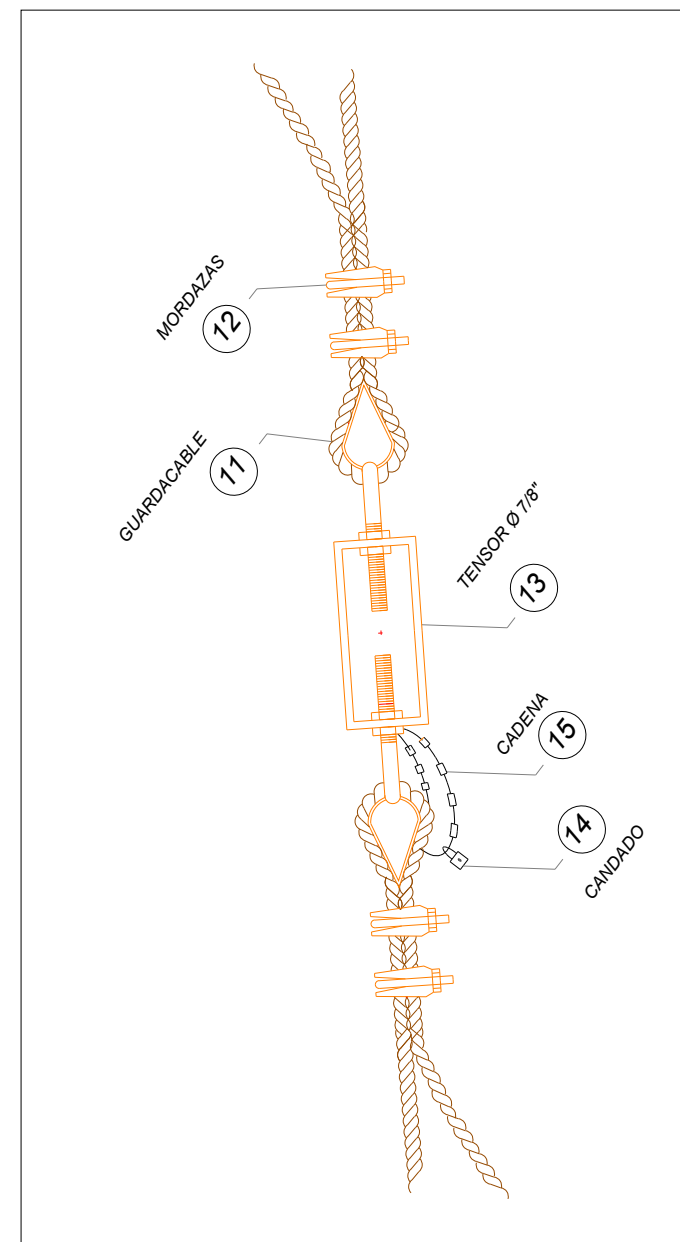

DETALLE TENSOR
ESCALA 1:150

ESPECIFICACIONES

No.	CAN.	DESCRIPCIÓN	ACC. PARA DIAM. DE ADUCCIÓN IGUAL A 4"
1	1	CABLE TIRANTE L >= 55.00	1/2"
2	2	CABLE DE SUSPENSIÓN L= 6.60	3/8"
3	2	CABLE DE SUSPENSIÓN L= 4.60	3/8"
4	2	CABLE DE SUSPENSIÓN L= 3.10	3/8"
5	2	CABLE DE SUSPENSIÓN L= 2.20	3/8"
6	2	CABLE DE SUSPENSIÓN L= 1.70	3/8"
7	2	TRAVEZAÑO DE TUBO HG	4"
8	10	GUARDACABLE PARA SUSPENSIÓN	3/8"
9	40	MORDAZAS PARA SUSPENSIÓN	3/8"
10	10	MORDAZA MODIFICADA	1/2"
11	4	GUARDACABLE PARA TENSOR	1/2"
12	12	MORDAZAS PARA TENSOR	1/2"
13	2	TENSOR DE Ø= 7/8" (ACERO)	
14	2	CANDADO DE BRONCE O COBRE	
15	2	CADENA DE ACERO L=1.00 m	
16	2	CODO PVC-E/C P 63mm - 45 grados	

ESPECIFICACIONES

NOTAS:

- TODAS LAS DIMENSIONES ESTAN EN METROS
- EN CASO DE REQUERIR INFORMACIÓN ADICIONAL A LA EXISTENTE, SE DEBERÁ COORDINAR CON EL PROYECTISTA
- ANTES DE REALIZAR LA CONSTRUCCIÓN DEL PROYECTO SE DEBERÁ REVISAR: LOS PLANOS Y DOCUMENTOS TÉCNICOS PARA PRECAUTELAR UNA ADECUADA INTERVENCIÓN Y DEBERÁ SOLICITAR LA AMPLIACIÓN DE LA INFORMACIÓN CORRESPONDIENTE AL PROYECTO.

ELIPSOIDESISTEMA GEODÉSICO MUNDIAL (WGS) 1984
CUADRICULA ZONA 17 (LÍNEAS NUMERADAS EN NEGRO)
PROYECCIÓN UNIVERSAL TRANSVERSA DE MERCATOR
DATUM VERTICAL NIVEL MEDIO DEL MAR
DATUM HORIZONTAL SISTEMA GEODÉSICO MUNDIAL (WGS) 1984



PROYECTO: ESTUDIO DEL SISTEMA REGIONAL DE AGUA POTABLE DE LA PARROQUIA SHIMPI Y SUS COMUNIDADES

CONTIENE: PASO ELEVADO EN LINEA DE ADUCCIÓN

L= 30 m

PASO ELEVADO #5

PASO ELEVADO #15 (RIO UNUMKIS)

EJECUTA: FISCALIZA:

CONSULTORIA SHIMPI MUNICIPIO

FECHA: AGOSTO / 2020 ESCALAS:

DIBUJO: CONSULTORIA LAS INDICADAS

ARCHIVO: DETALLE PASOS ELEVADOS

LÁMINA: DETALLE PASOS ELEVADOS 002/002

Ing. Fernando Pizarro J.
DIRECTOR DE OOPP

Ing. Leonardo Zambrano
FISCALIZACIÓN