



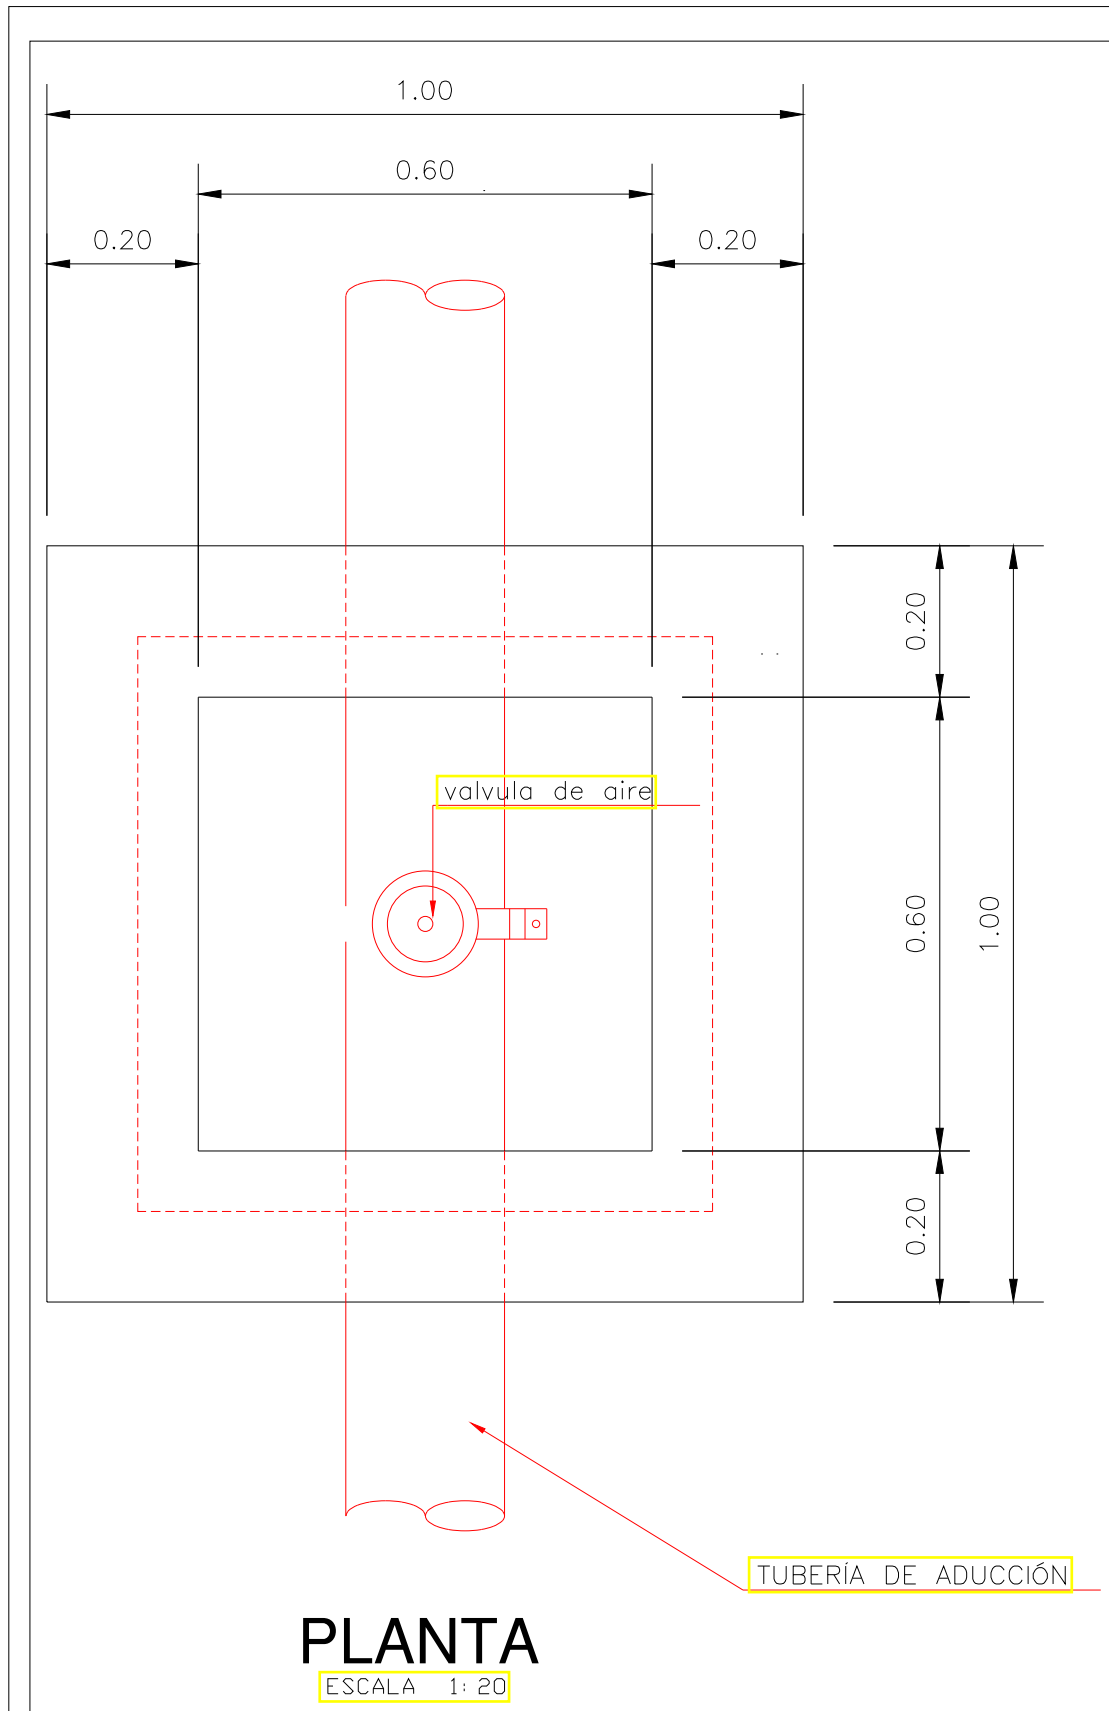


DETALLE PLANTA "VÁLVULA DE AIRE"
ESCALA 1:500

LISTA DE ACCESORIOS				
SIGNO	DIAM. mm	CANT.	LONG.	DESCRIPCIÓN
a		1		COLLARIN HD
b		1	0.30	TRAMO CORTO HG
c		1		LLAVE DE PASO DE BRONCE
d		2	0.05	TRAMO CORTO HG
e		1		VÁLVULA DE AIRE HD (DE 1/2" Y 3/4")



ACCESORIOS VÁLVULA DE AIRE

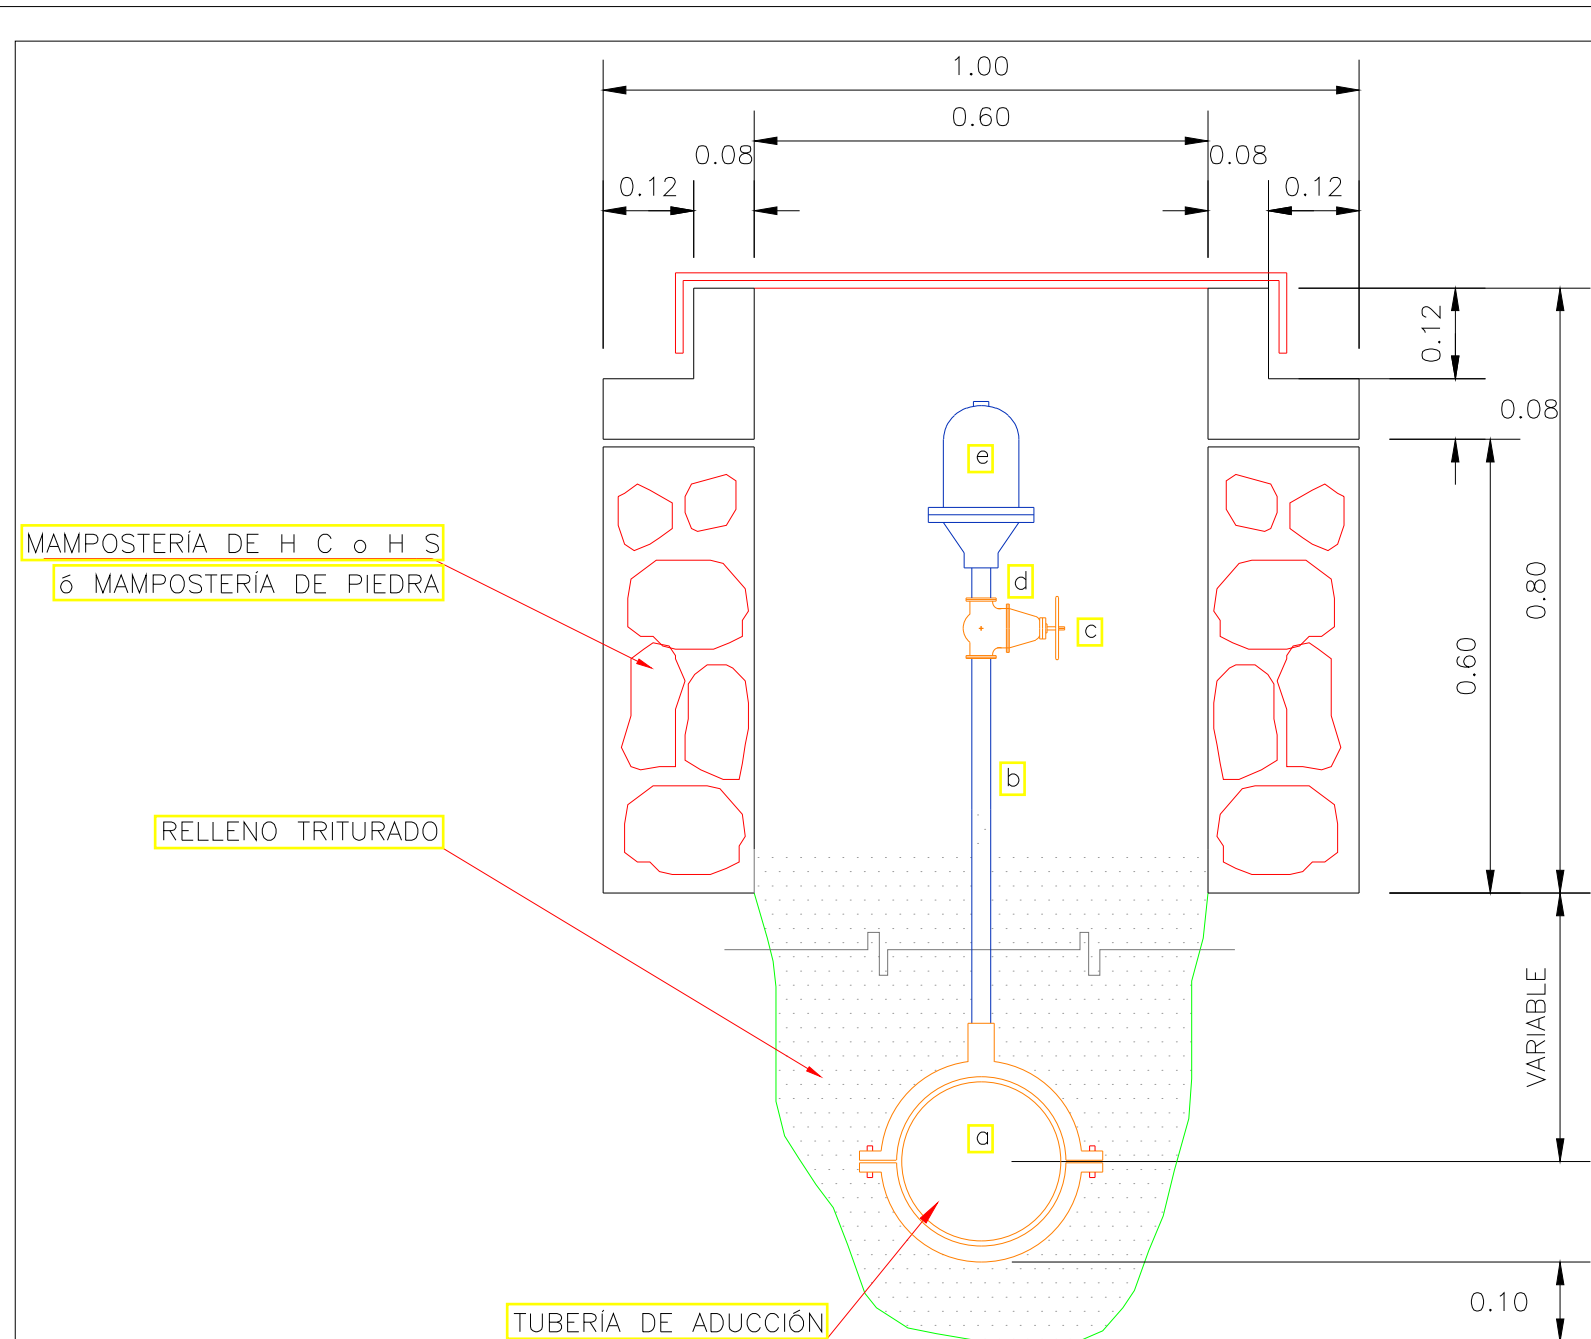

DETALLE CORTE "VÁLVULA DE AIRE"
ESCALA 1:500

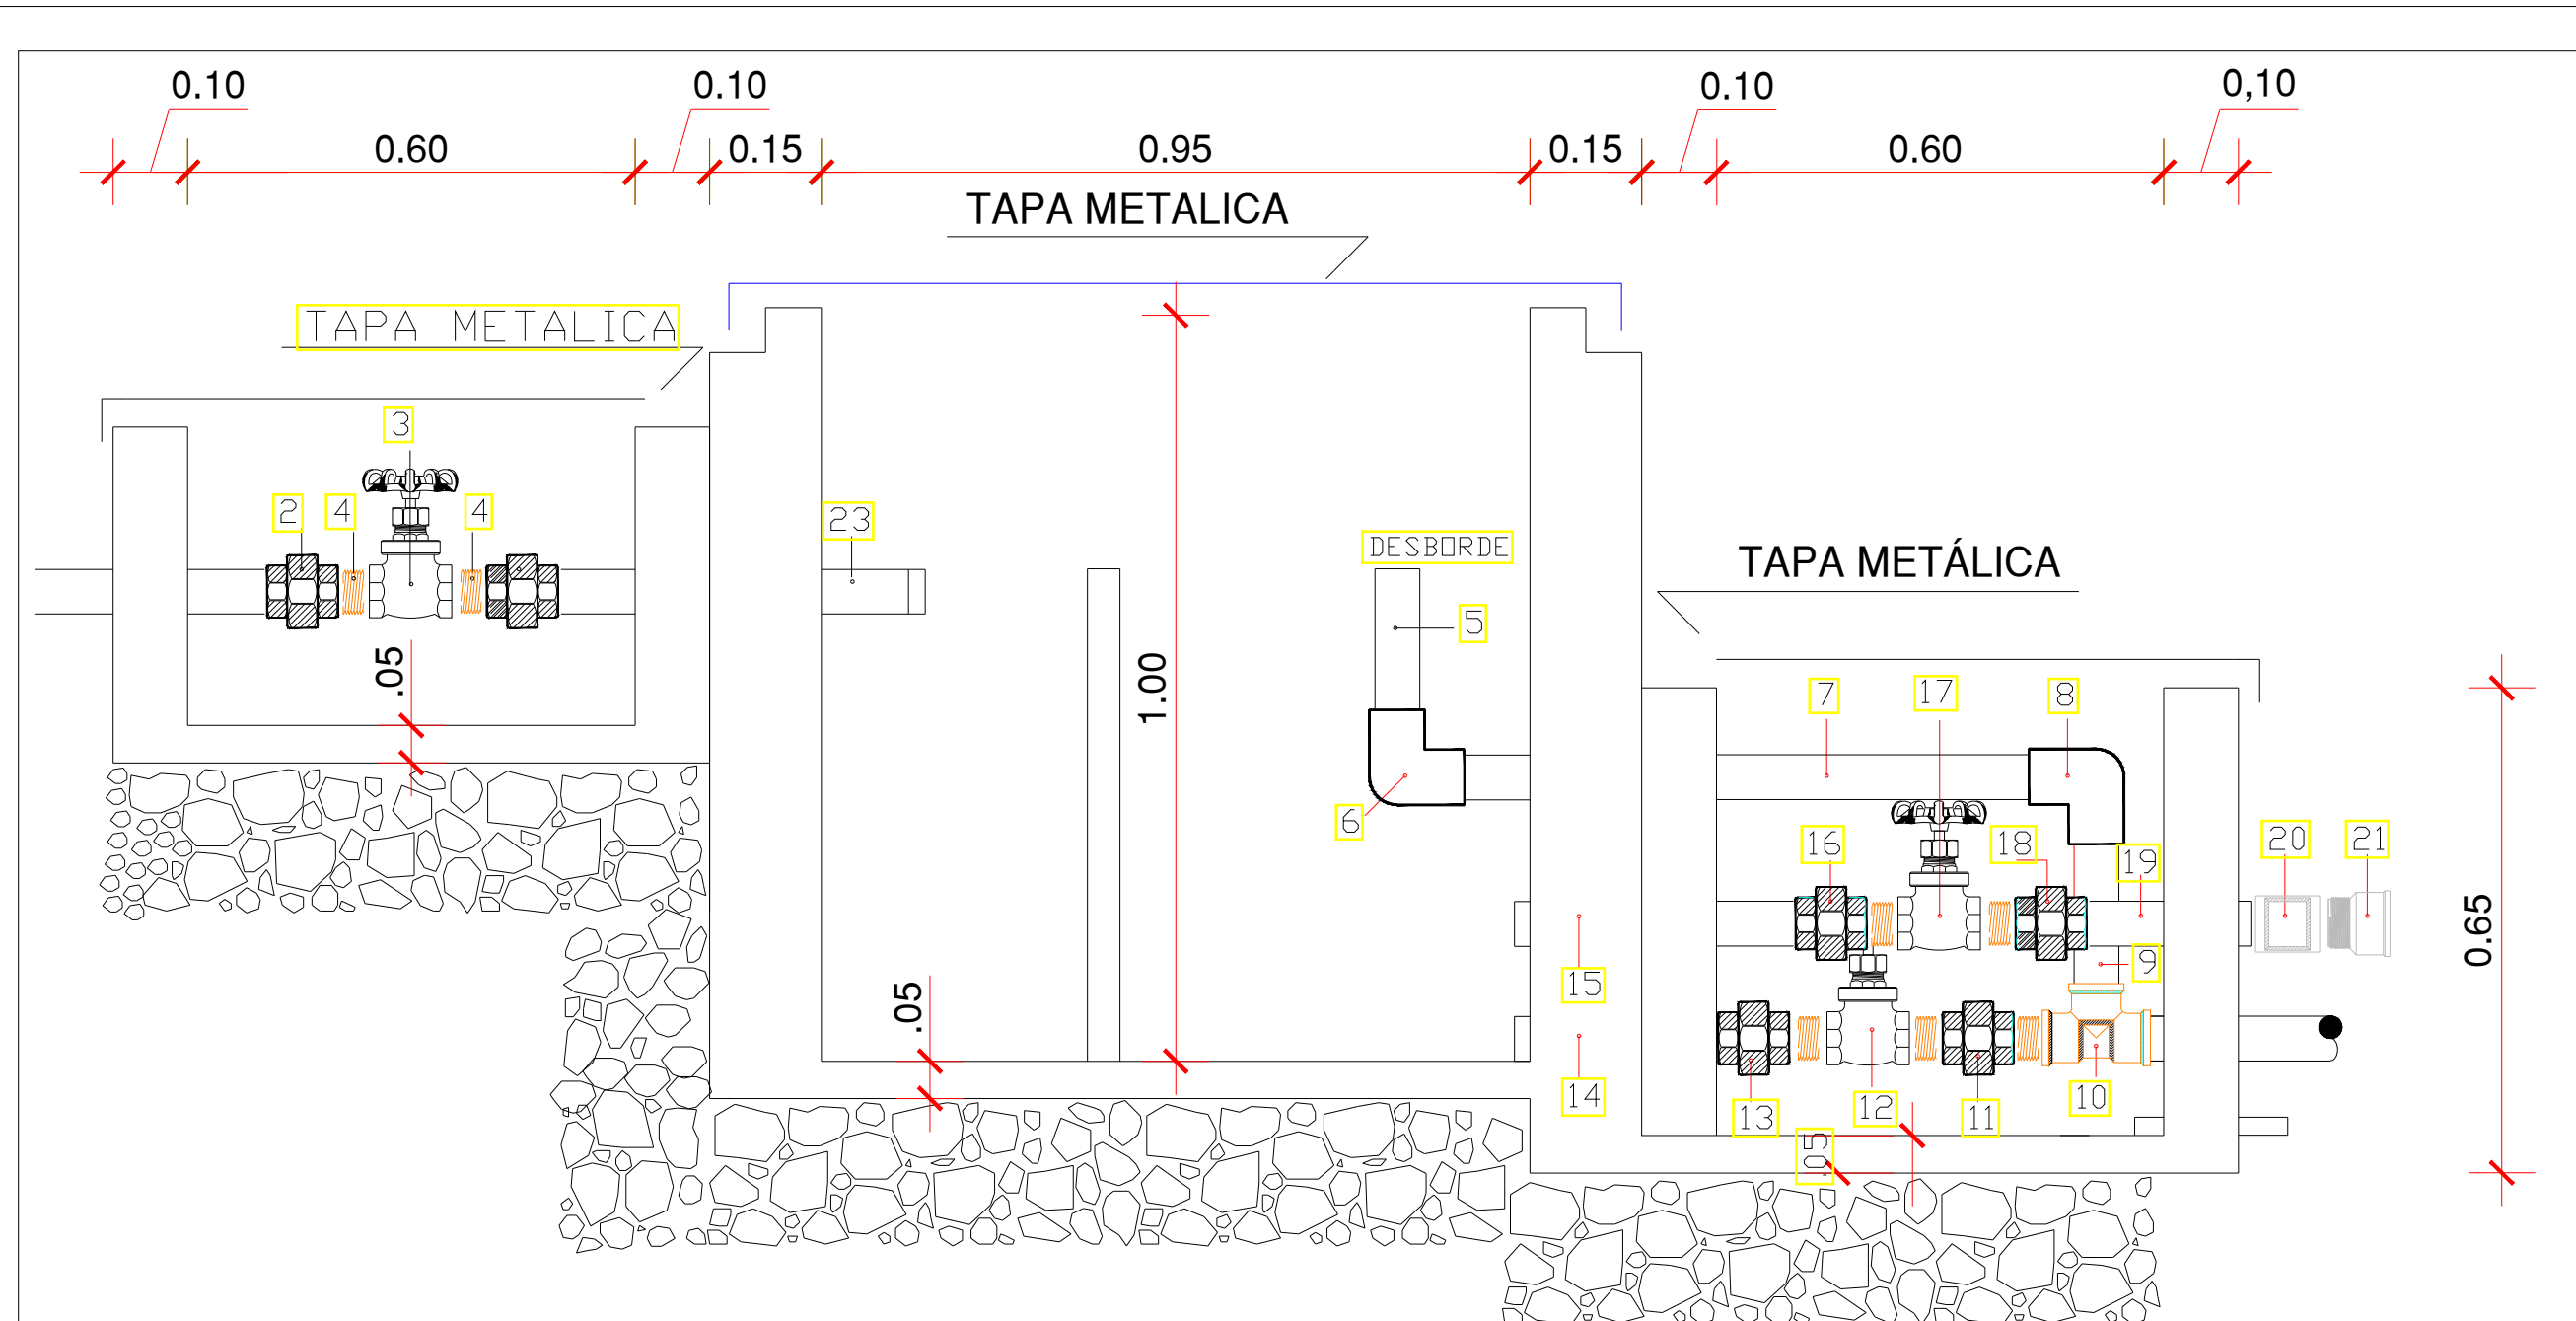

DETALLE CORTE TANQUE ROMPE PRESIÓN
ESCALA 1:500

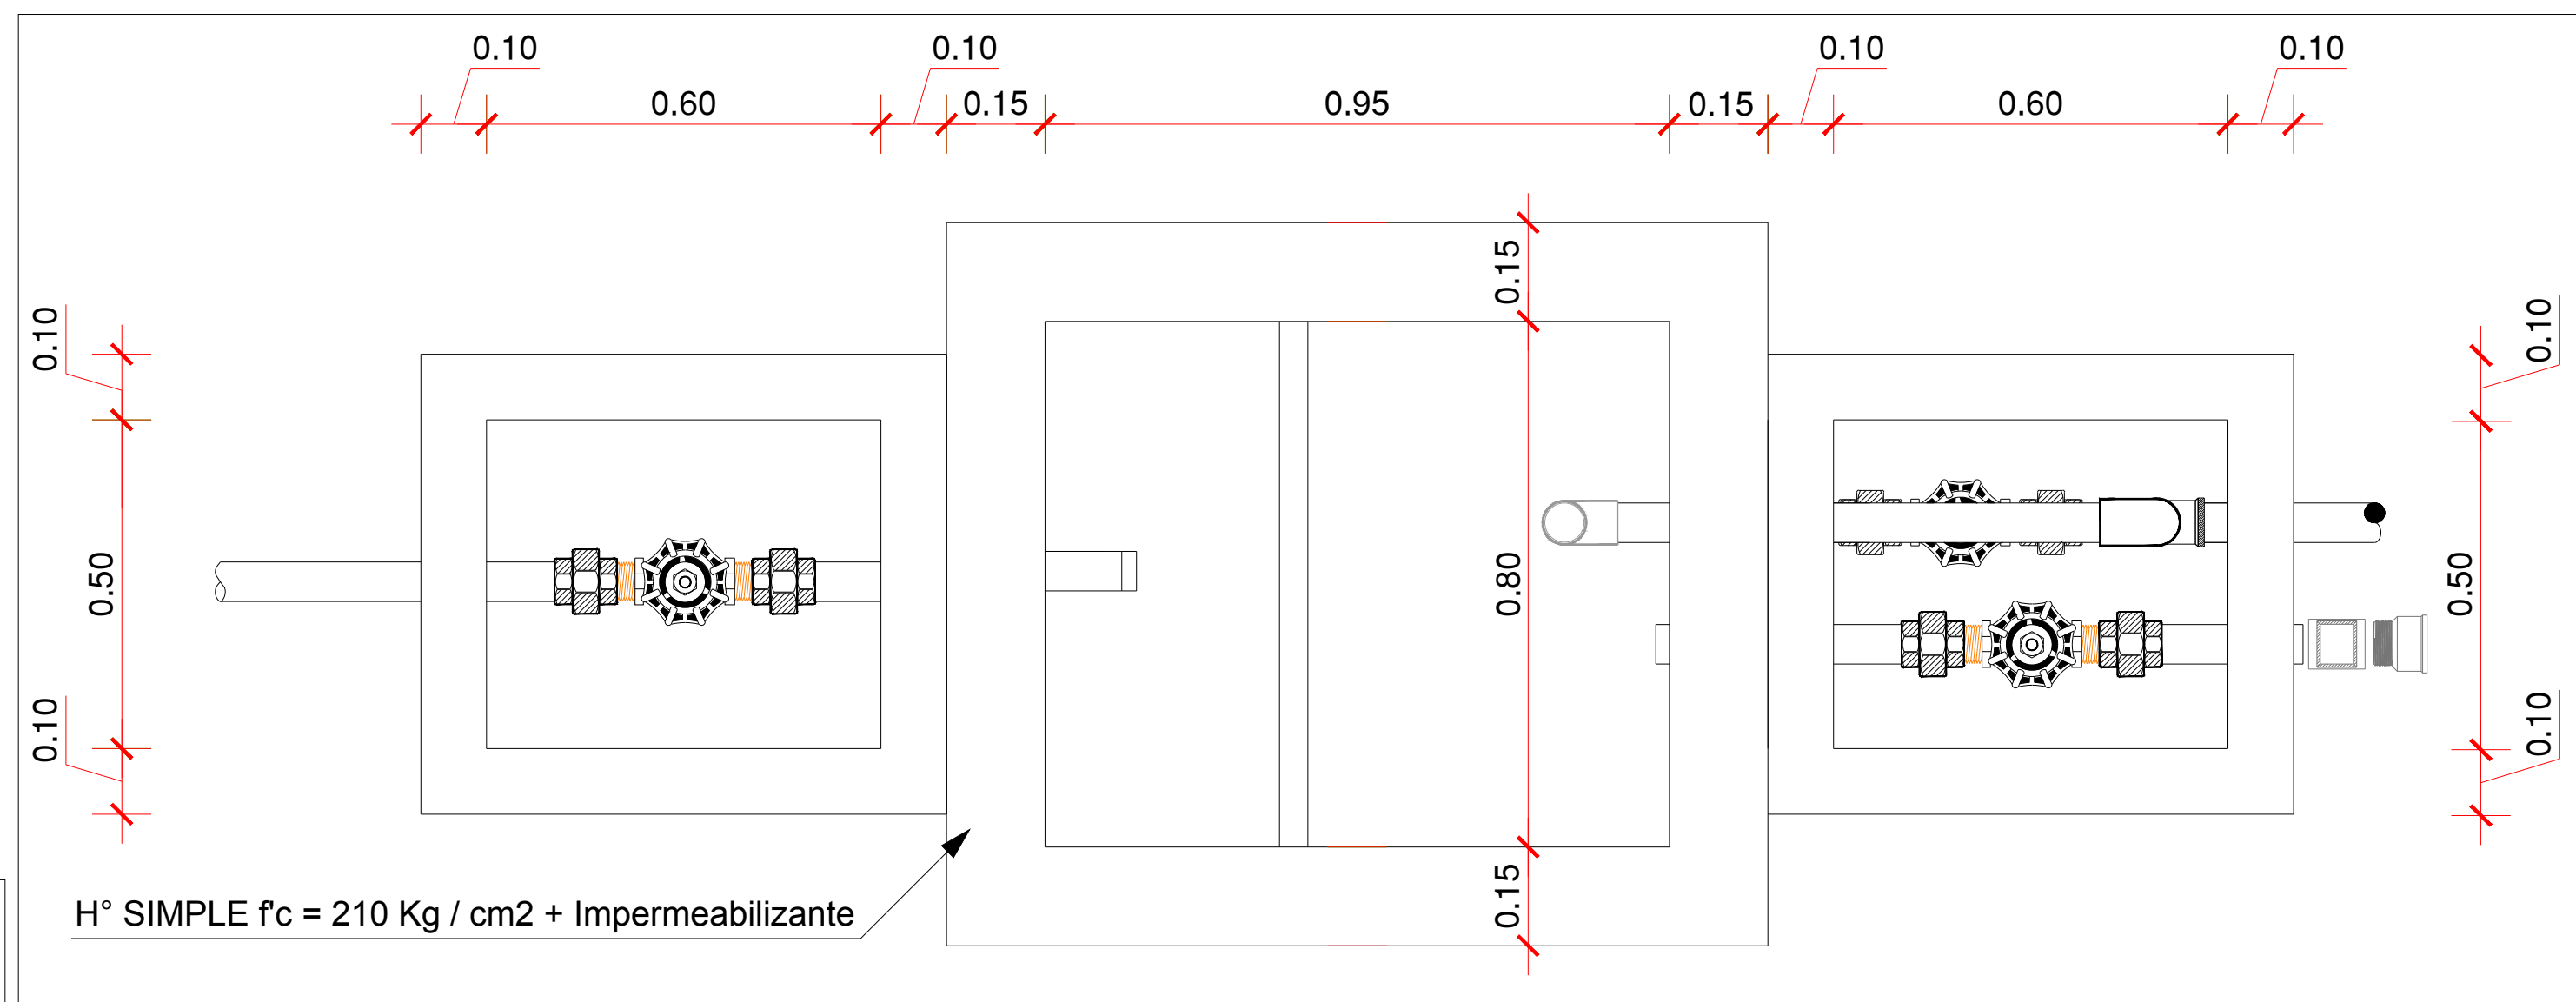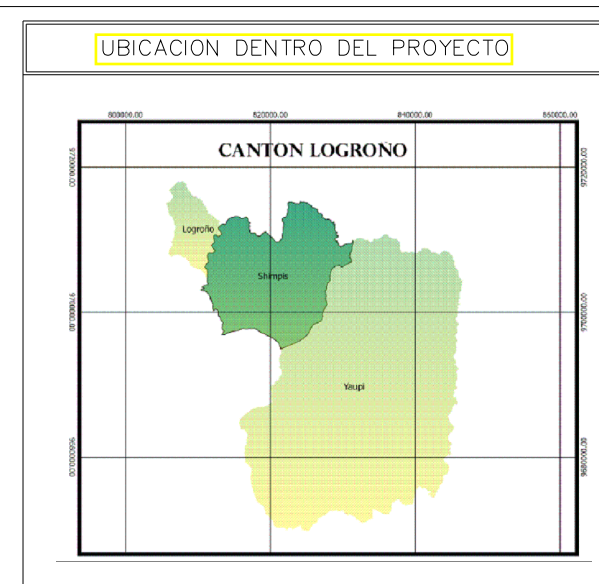

DETALLE PLANTA TANQUE ROMPE PRESIÓN
ESCALA 1:500

ACCESORIOS TANQUES ROMPE PRESIÓN

ENTRADA

2 UNIÓN UNIVERSAL H. G.	D= 2"- 4"
3 VÁLVULA DE COMPUERTA	D= 2"- 4"
4 NEPLO HG	D= 2"- 4"
23 NEPLO HG	D= 2"- 4"


ALIVIADERO Y LIMPIEZA

5 NEPLO HG	D= 2"
6-8 CODO HG	D= 2"
7 NEPLO HG	D= 2"
9 NEPLO HG	D= 2"
10 TEE HG	D= 2"
11-13 UNIONES UNIVERSALES	D= 2"
12 VÁLVULA COMPUERTA	D= 2"
14 NEPLO HG	D= 2"


SALIDA

15 NEPLO HG	D= 2"- 4"
16-18 UNIONES UNIVERSALES	D= 2"- 4"
17 VÁLVULA DE COMPUERTA	D= 2"- 4"
19 NEPLO HG	D= 2"- 4"
20 UNIÓN ROSCADA	D= 2"- 4"
21 ADAPTADOR PVC - HG	D= 2"- 4"

ACCESORIOS TANQUE ROMPE PRESIÓN

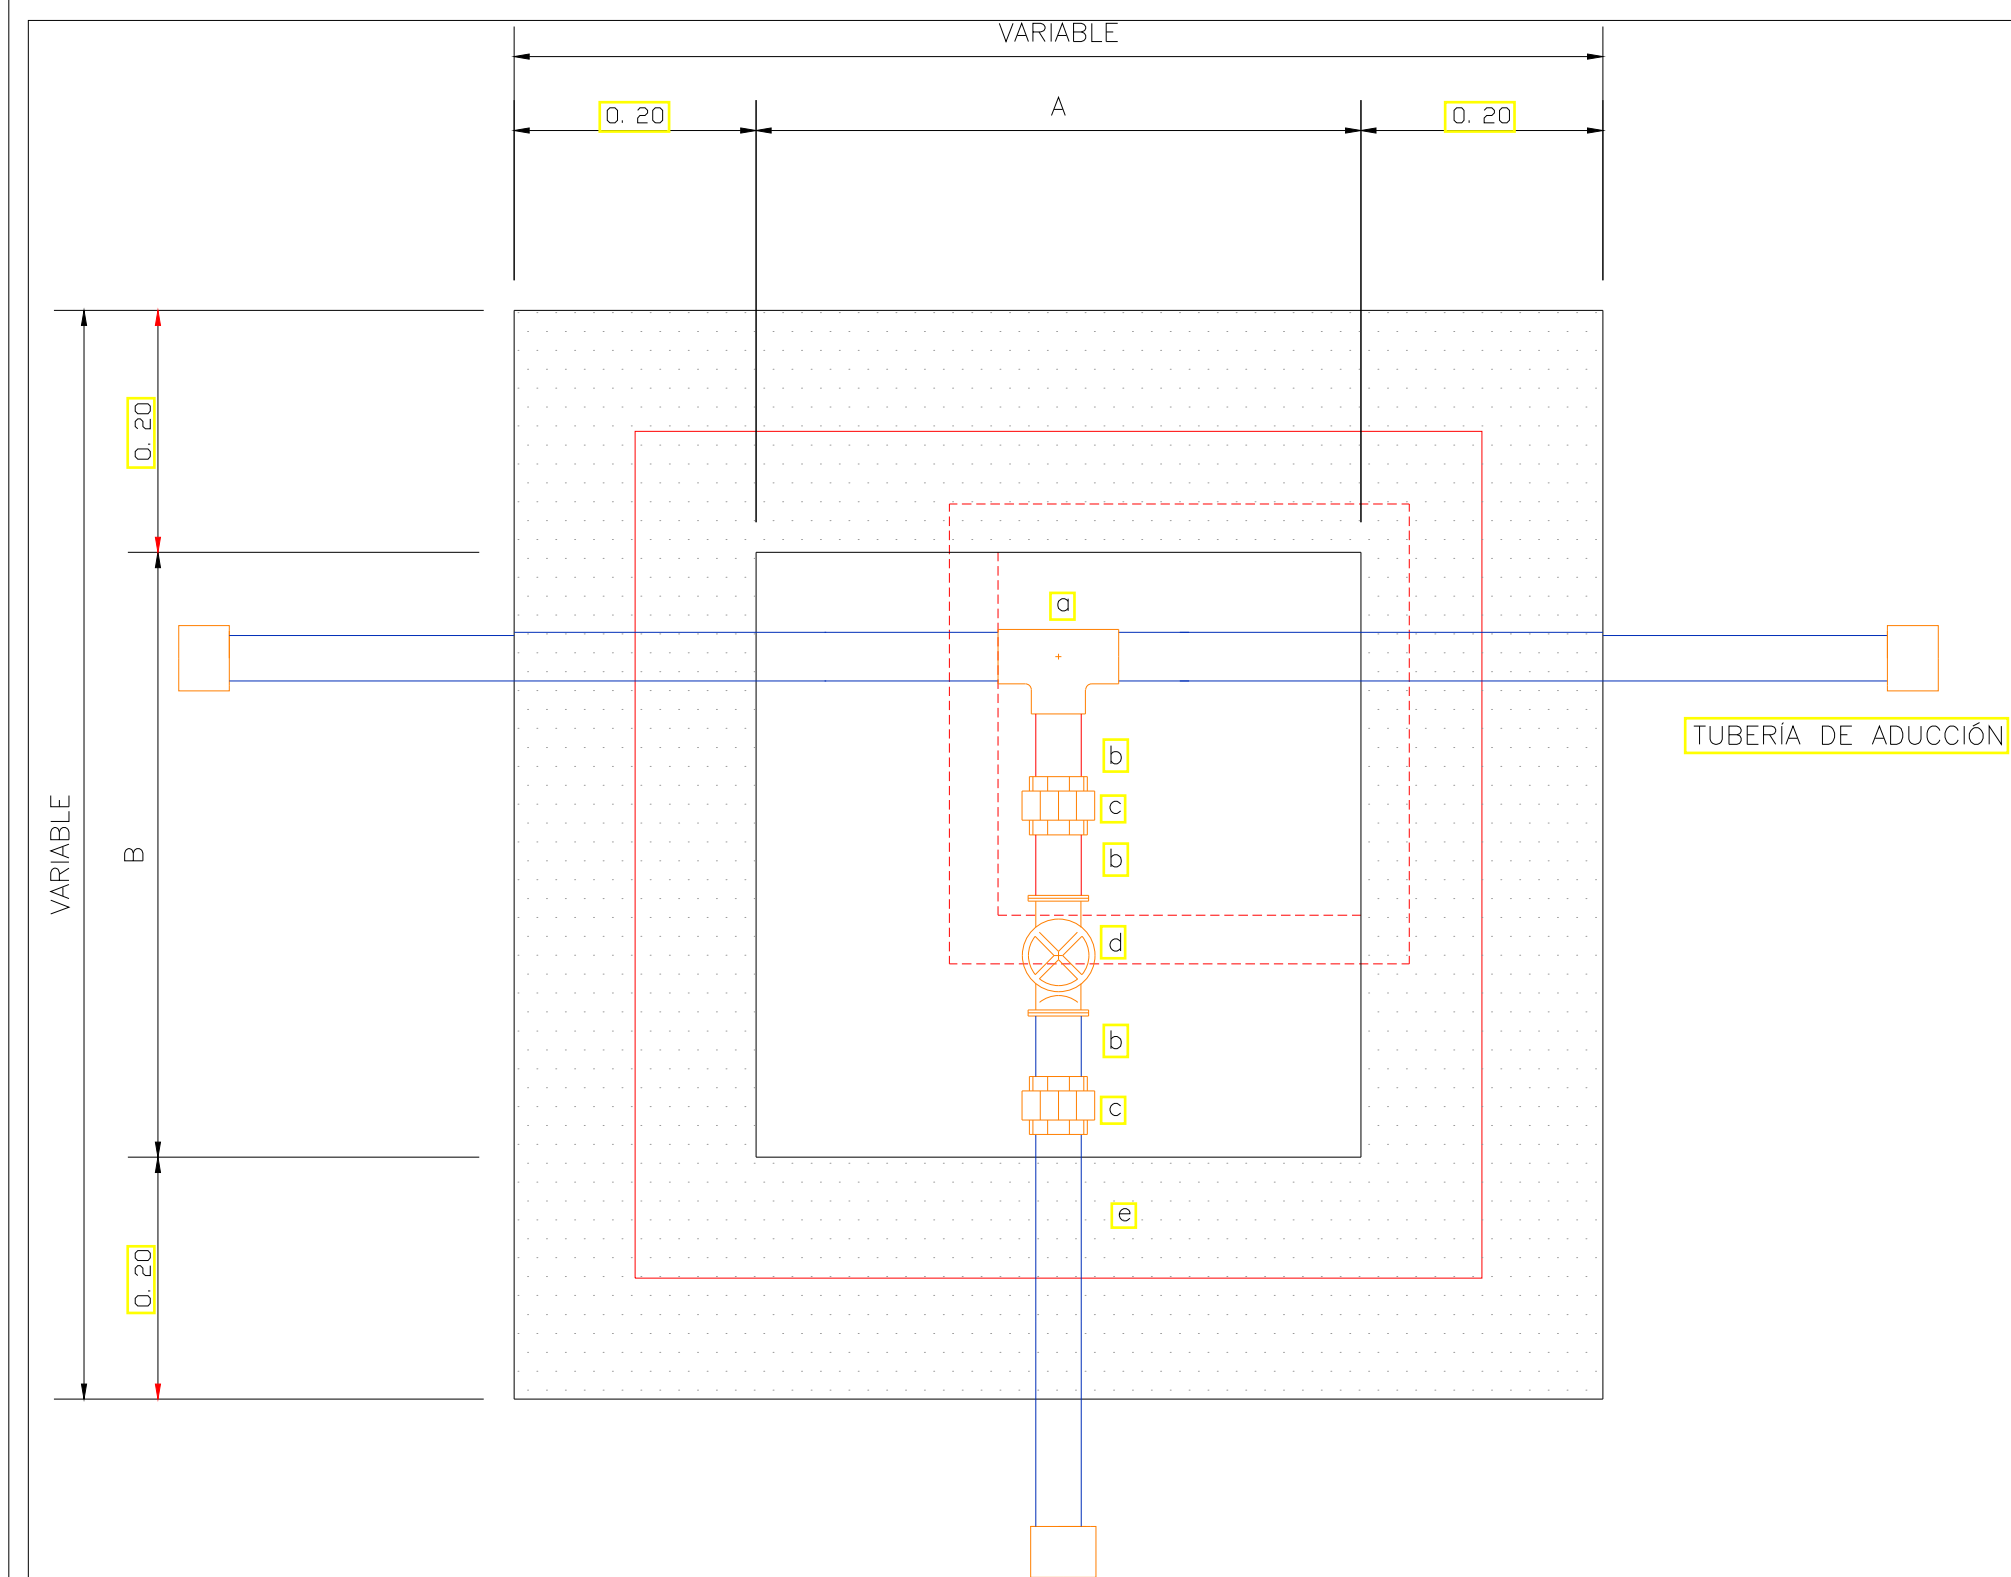

DETALLE PLANTA "VÁLVULA DE DESAGUE"
ESCALA 1:500

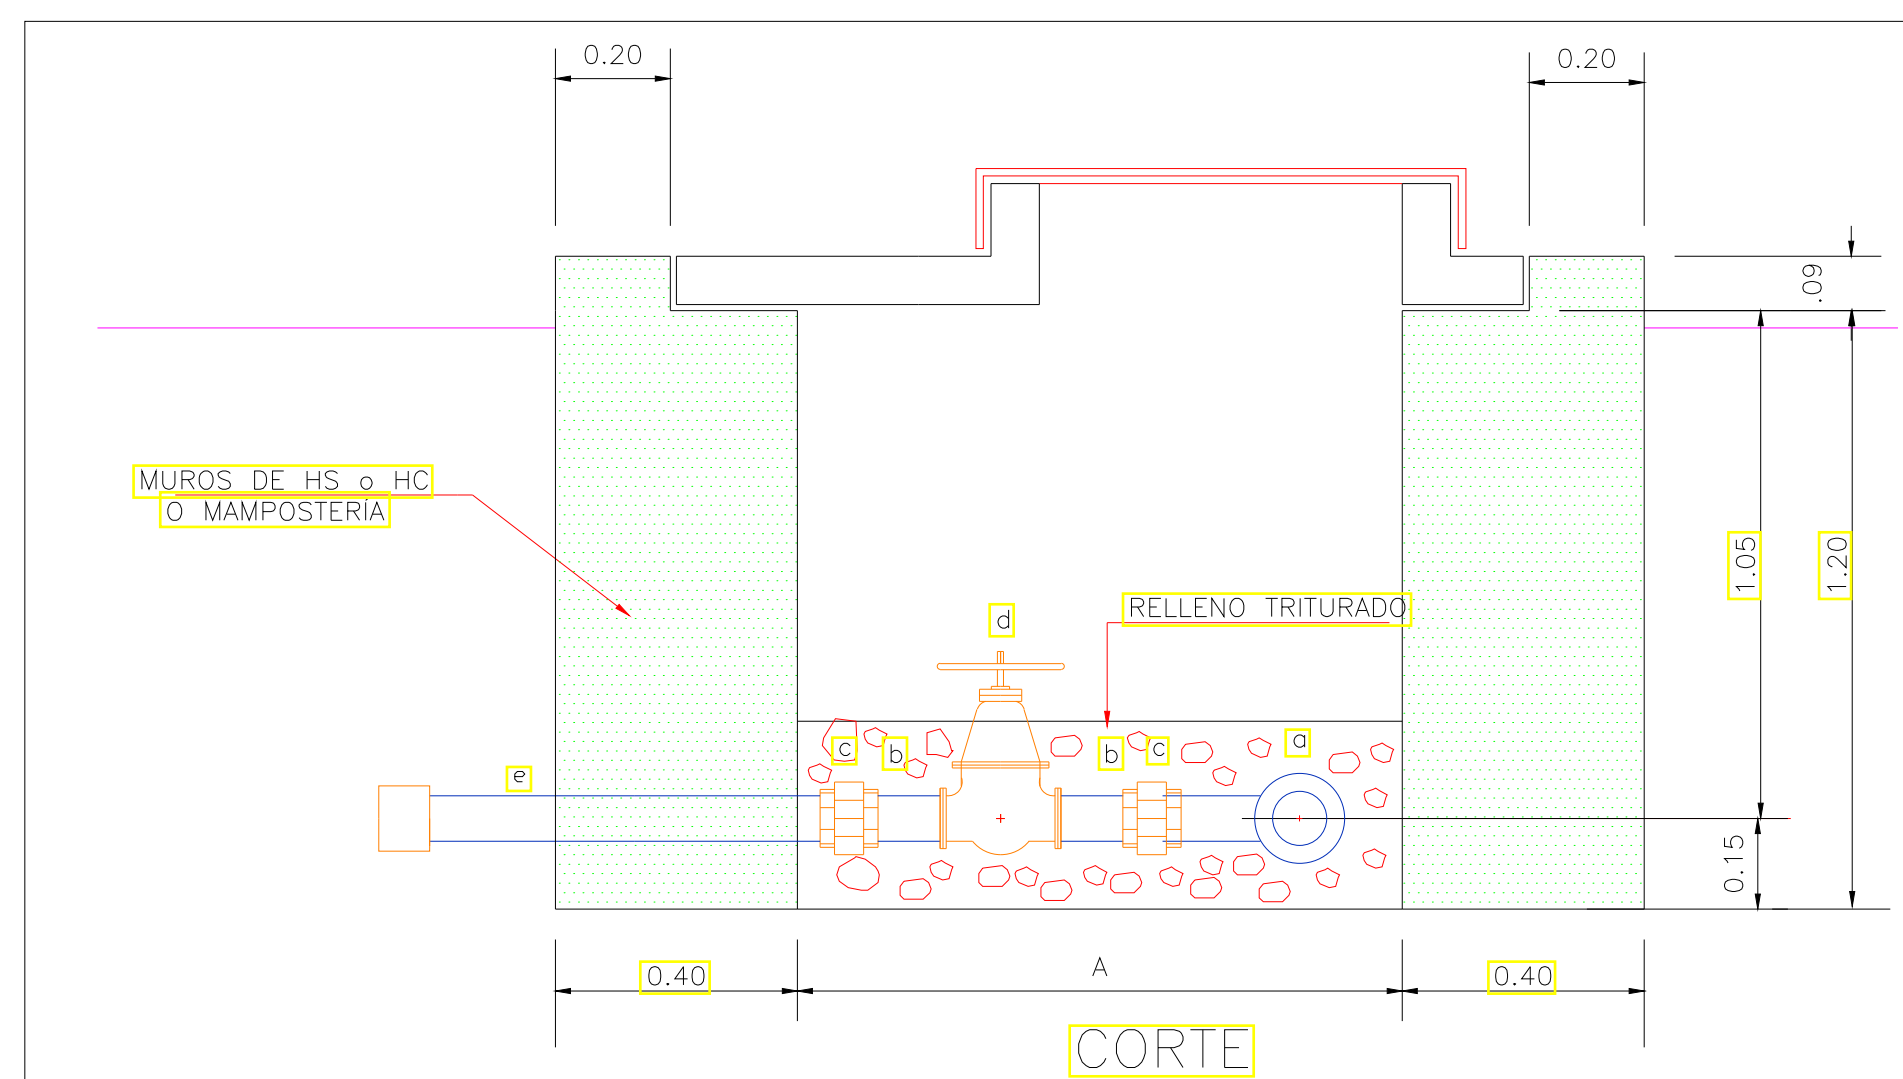

DETALLE CORTE "VÁLVULA DE DESAGUE"
ESCALA 1:500

LISTA DE MATERIALES (Ø3-4")				
SIGNO	DIAM.	CANT.	LONG.	DESCRIPCIÓN
a	2"	1		TEE PVC REDUCTORA
b	2"	3	0.20	TRAMO CORTO PVC
c	2"	2		UNIVERSAL PVC
d	2"	1		VÁLVULA COMPUERTA
e	2"	1	1.00	TRAMO CORTO PVC-R

LISTA MATERIALES VÁLVULA DE DESAGUE

CUADRO DE DIMENSIONES				
CAJÓN TIPO	D1	D2	D3	D4
ABUSCAN # (cm)	50-110	140-200	250-315	355-450
DESAGUE (cm)	50	100	150	200
A	0.80	1.00	1.40	1.60
B	0.80	1.10	1.40	1.60

CUADRO DE DIMENSIONES PARA DESAGUE

NOTAS:

- TODAS LAS DIMENSIONES ESTAN EN METROS
- EN CASO DE REQUERIR INFORMACIÓN ADICIONAL A LA EXISTENTE, SE DEBERÁ COORDINAR CON EL PROYECTISTA
- ANTES DE REALIZAR LA CONSTRUCCIÓN DEL PROYECTO SE DEBERÁ REVISAR: LOS PLANOS Y DOCUMENTOS TÉCNICOS PARA PRECAUTELAR UNA ADECUADA INTERVENCIÓN Y DEBERÁ SOLICITAR LA AMPLIACIÓN DE LA INFORMACIÓN CORRESPONDIENTE AL PROYECTO.

ELIPSOIDE SISTEMA GEODÉSICO MUNDIAL (WGS) 1984
CUADRICULA ZONA 17 (LÍNEAS NUMERADAS EN NEGRO)
PROYECCIÓN UNIVERSAL TRANSVERSA DE MERGATOR
DATUM VERTICAL NIVEL MEDIO DEL MAR
DATUM HORIZONTAL SISTEMA GEODÉSICO MUNDIAL (WGS) 1984

		
PROYECTO: ESTUDIO DEL SISTEMA REGIONAL DE AGUA POTABLE DE LA PARROQUIA SHIMPIS Y SUS COMUNIDADES		
CONTIENE: DETALLES: VÁLVULA DE AIRE. VÁLVULA DE DESAGUE TANQUE ROMPE PRESION		
EJECUTA: CONSULTORIA SHIMPIS		
FISCALIZA: MUNICIPIO		
FECHA: JUNIO / 2017	ESCALAS: LAS INDICADAS	
DIBUJO: CONSULTORIA		
ARCHIVO: DETALLE TANQUE ROMPE PRESIONES Y VÁLVULAS		
LÁMINA: DETALLE TANQUE ROMPE PRESIONES Y VÁLVULAS 001/002		
 Ing. Daniel Rodríguez CONSULTOR		 Ing. Leonardo Zambrano DIRECTOR DE OOPP FISCALIZACIÓN