



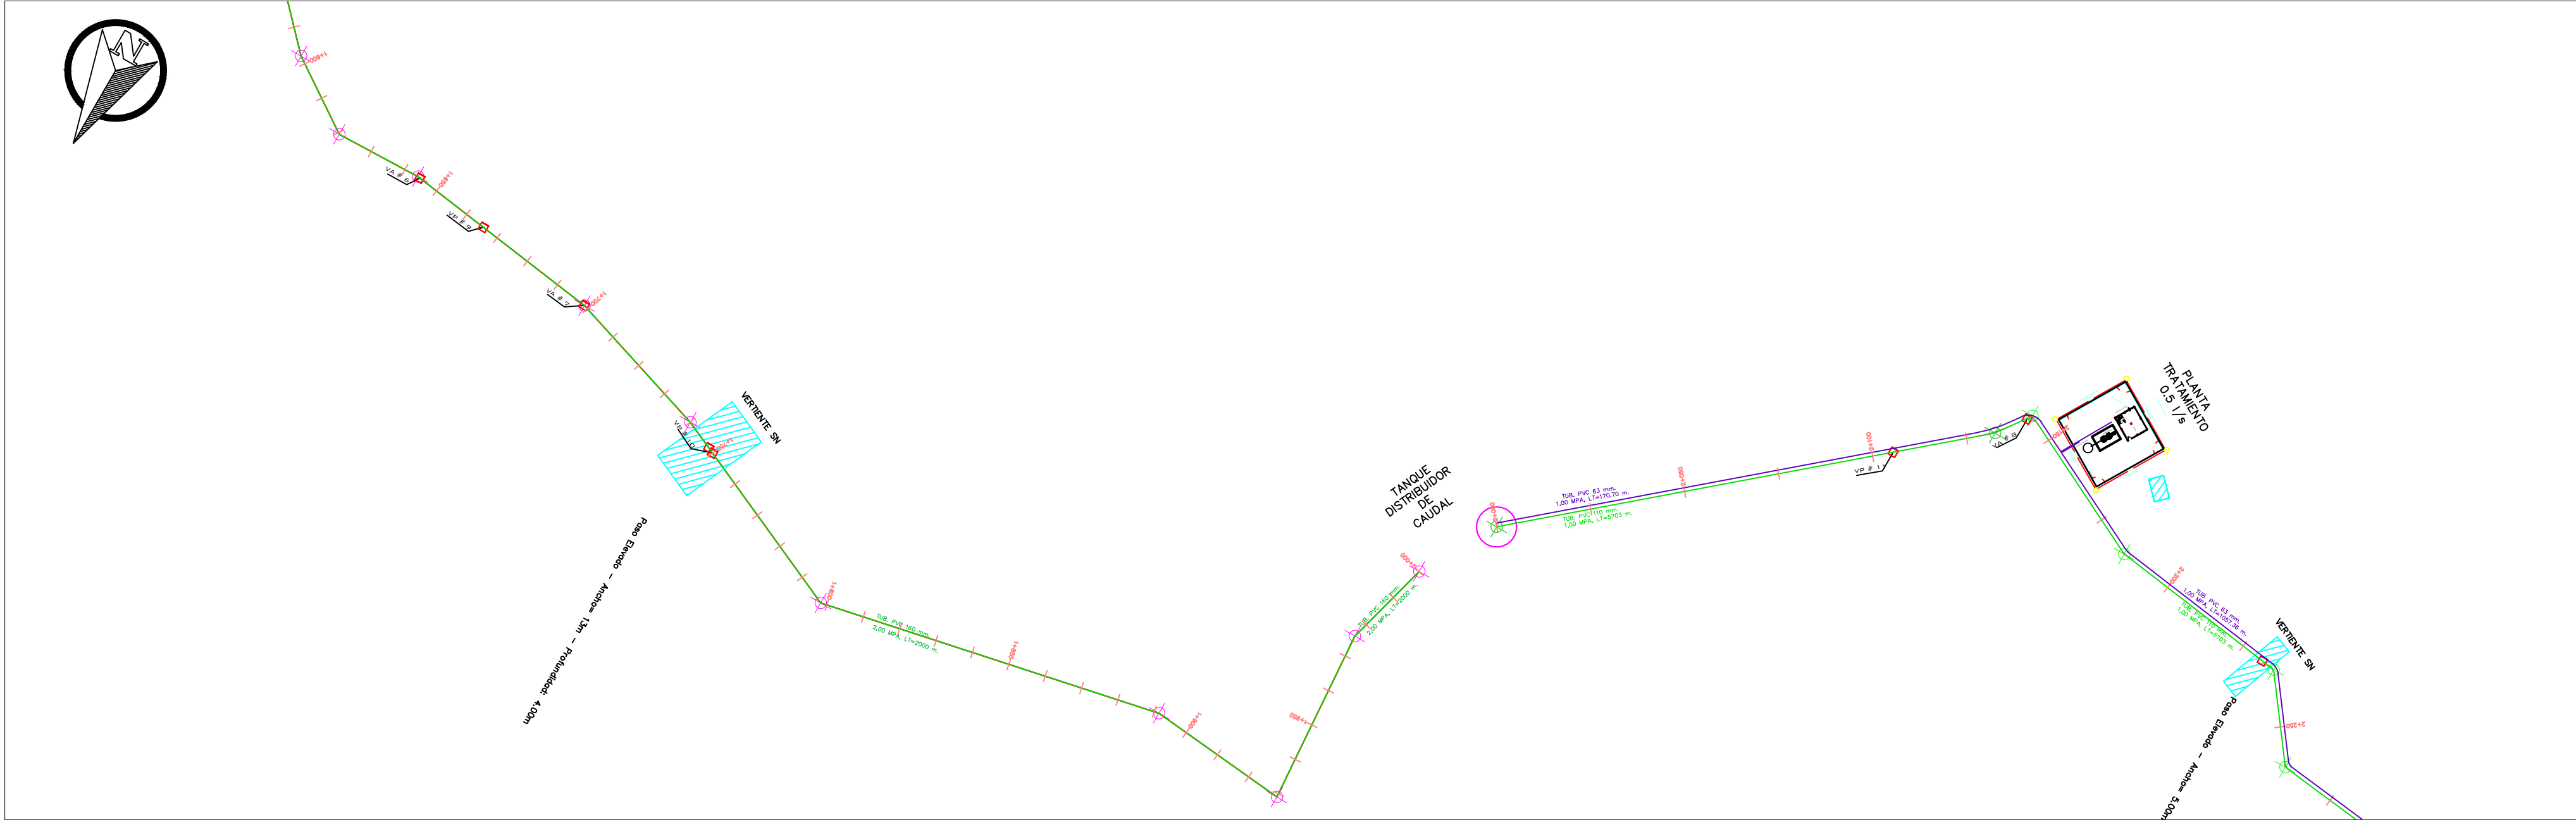

PLANTA LÍNEA DE ADUCCIÓN TRAMO 0+600.00 A 2+000.00
ESCALA 1:1250

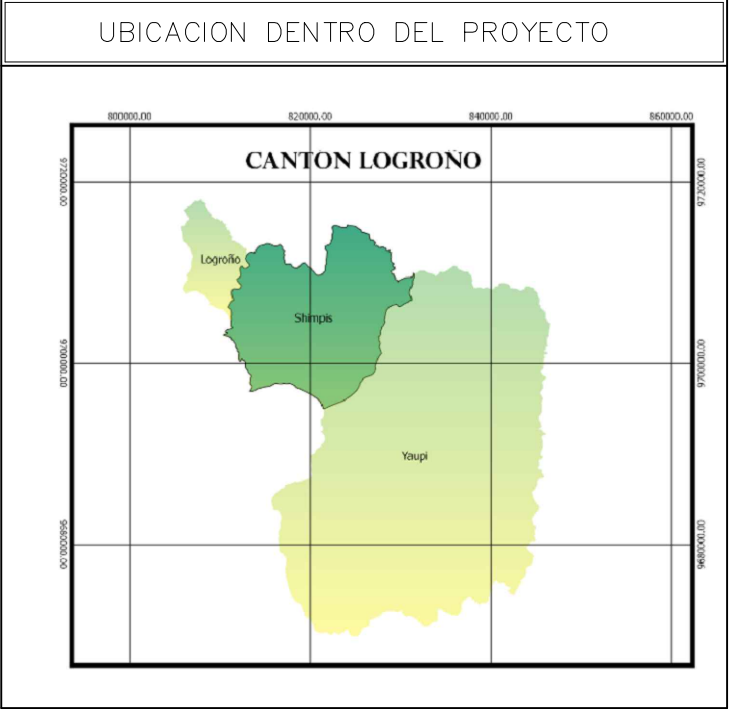

- SIMBOLOGIA:**
- LÍNEA DE CONDUCCIÓN-DISTRIBUCIÓN
 - RIO-QUEBRADA
 - CAPTACIONES C..
 - PASOS ELEVADOS PE... / PUENTE
 - TANQUE ROMPEPRESION TRP
 - PLANTA DE TRATAMIENTO-RESERVAS PT-TR
 - PTAR 0.5 l/s
 - PTAR 17 l/s
 - ↑ VALVULA DE AIRE
 - ↑ VALVULA DE PURGA

PASOS ELEVADOS			
NUMERO	DESCRIPCIÓN	ESTE	NORTE
1	RIO-ancho 11m	819323,906	9708724,560
2	P.E. ancho 8m	819107,336	9708619,174
3	P.E. ancho 6m	818951,175	9708497,560
4	P.E. ancho 6m	818778,762	9708292,797
5	P.E. ancho 4m	818726,702	9708251,163
6	P.E. ancho 6,6m	818711,101	9708237,929
7	P.E. ancho 4m	818662,339	9708146,451
8	P.E. ancho 6m	818652,247	9708136,362
9	P.E. ancho 4m	818538,885	9707997,801
10	RIO ancho 14m	818464,149	9707982,854
11	P.E. ancho 13m	818134,246	9708020,914
12	P.E. ancho 5m	817754,738	9707866,113
13	P.E. ancho 4m	817548,306	9708377,763
14	P.E. ancho 4m	817527,276	9708391,880
VÁLVULAS DE AIRE			
1	VA#1	819313,501	9708728,347
1	VA#2	818966,762	9708525,366
2	VA#3	818915,954	9708434,119
3	VA#4	818668,397	9708152,649
4	VA#5	818624,711	9708108,833
5	VA#6	818234,880	9707997,669
6	VA#7	818181,004	9708004,990
7	VA#8	817839,582	9707842,139
8	VA#9	817651,351	9707967,286
9	VA#10	817647,428	9707971,975
10	VA#11	817638,135	9708189,246
11	VA#12	817453,268	9708506,259
12	VA#13	817238,210	9708647,968
13	VA#14	817119,832	9708586,362
14	VA#15	816852,424	9708857,875
15	VA#16	816513,166	9709210,907
VÁLVULAS DE PURGA			
1	VP#1	819324,798	9708724,316
2	VP#2	819003,213	9708560,096
3	VP#3	818952,420	9708499,781
4	VP#4	818706,625	9708234,132
5	VP#5	818654,640	9708138,754
6	VP#6	818563,248	9708026,558
7	VP#7	818558,298	9707993,931
8	VP#8	818458,289	9707982,707
9	VP#9	818214,070	9708000,487
10	VP#10	818132,695	9708021,611
11	VP#11	817865,574	9707857,145
12	VP#12	817659,565	9707966,328
TANQUE ROMPE PRESIÓN			
1	TR#1	816487,803	9709299,869
2	TR#2	816345,745	9709997,052

NOTAS:
1. TODAS LAS DIMENSIONES ESTAN EN METROS.
2. EN CASO DE REQUERIR INFORMACIÓN ADICIONAL A LA EXISTENTE, SE DEBERÁ COORDINAR CON EL PROYECTISTA.
3. ANTES DE REALIZAR LA CONSTRUCCIÓN DEL PROYECTO SE DEBERA REVISAR LOS PLANOS Y DOCUMENTOS TÉCNICOS PARA PRECAUTELAR UNA ADECUADA INTERVENCIÓN Y DEBERÁ SOLICITAR LA AMPLIACIÓN DE LA INFORMACIÓN CORRESPONDIENTE AL PROYECTO.

EUPSORDE SISTEMA GEODÉSICO MUNDIAL (WGS) 1984
CUADRICULA ZONA 17 (LÍNEAS NUMERADAS EN NEGRO)
PROYECCIÓN UNIVERSAL TRANSVERSA DE MERCATOR
DATUM VERTICAL NIVEL MEDIO DEL MAR
DATUM HORIZONTAL SISTEMA GEODÉSICO MUNDIAL (WGS) 1984

GOBIERNO AUTÓNOMO DESCENTRALIZADO MUNICIPAL DEL CANTÓN LOGROÑO		
PROYECTO: ESTUDIO DEL SISTEMA REGIONAL DE AGUA POTABLE DE LA PARROQUIA SHIMPI Y SUS COMUNIDADES		
CONTIENE: LÍNEA DE ADUCCIÓN TRAMO CAPTACIÓN-TANQUE DISTRIBUIDOR DE CAUDAL TRAMO 1+600.00 A 2+000.00		
EJECUTA: MUNICIPIO		
FECHA:	ESCALAS:	
DIBUJO:	LAS INDICADAS	
ARCHIVO: LÍNEA DE ADUCCIÓN		
LÁMINA: LÍNEA DE ADUCCIÓN: 004 / 011		
Elaborado	Revisado	Aprobado
Ing. Wilson Nivalo Técnico SPS de proyectos	Ing. Dianne Tapia Técnico SPS de Agua potable y Ate.	Ing. Jorge Enriquez DIRECTOR DE SODP

Elevation

ABSCISAS	1+600.00	1+625.00	1+650.00	1+675.00	1+700.00	1+725.00	1+750.00	1+775.00	1+800.00	1+825.00	1+850.00	1+875.00	1+900.00	1+925.00	1+950.00	1+975.00
COTAS	946.68	946.89	952.35	951.85	955.71	950.38	948.00	955.20	970.31	973.89	981.85	985.58	995.60	1003.30	1003.07	1016.66
COTAS DE DISEÑO	946.47	946.56	952.35	951.00	954.98	947.97	947.14	946.52	949.96	948.98	950.00	950.89	955.20	995.97	997.07	1005.18
Corte/Relleno	5.61	2.71	0.94	0.89	1.29	2.47	-0.98	5.50	6.32	6.83	6.26	6.21	6.43	7.33	5.94	4.97

LÍNEA DE ADUCCIÓN TRAMO 1+600.00 A 2+000.00
ESCALA 1:900