


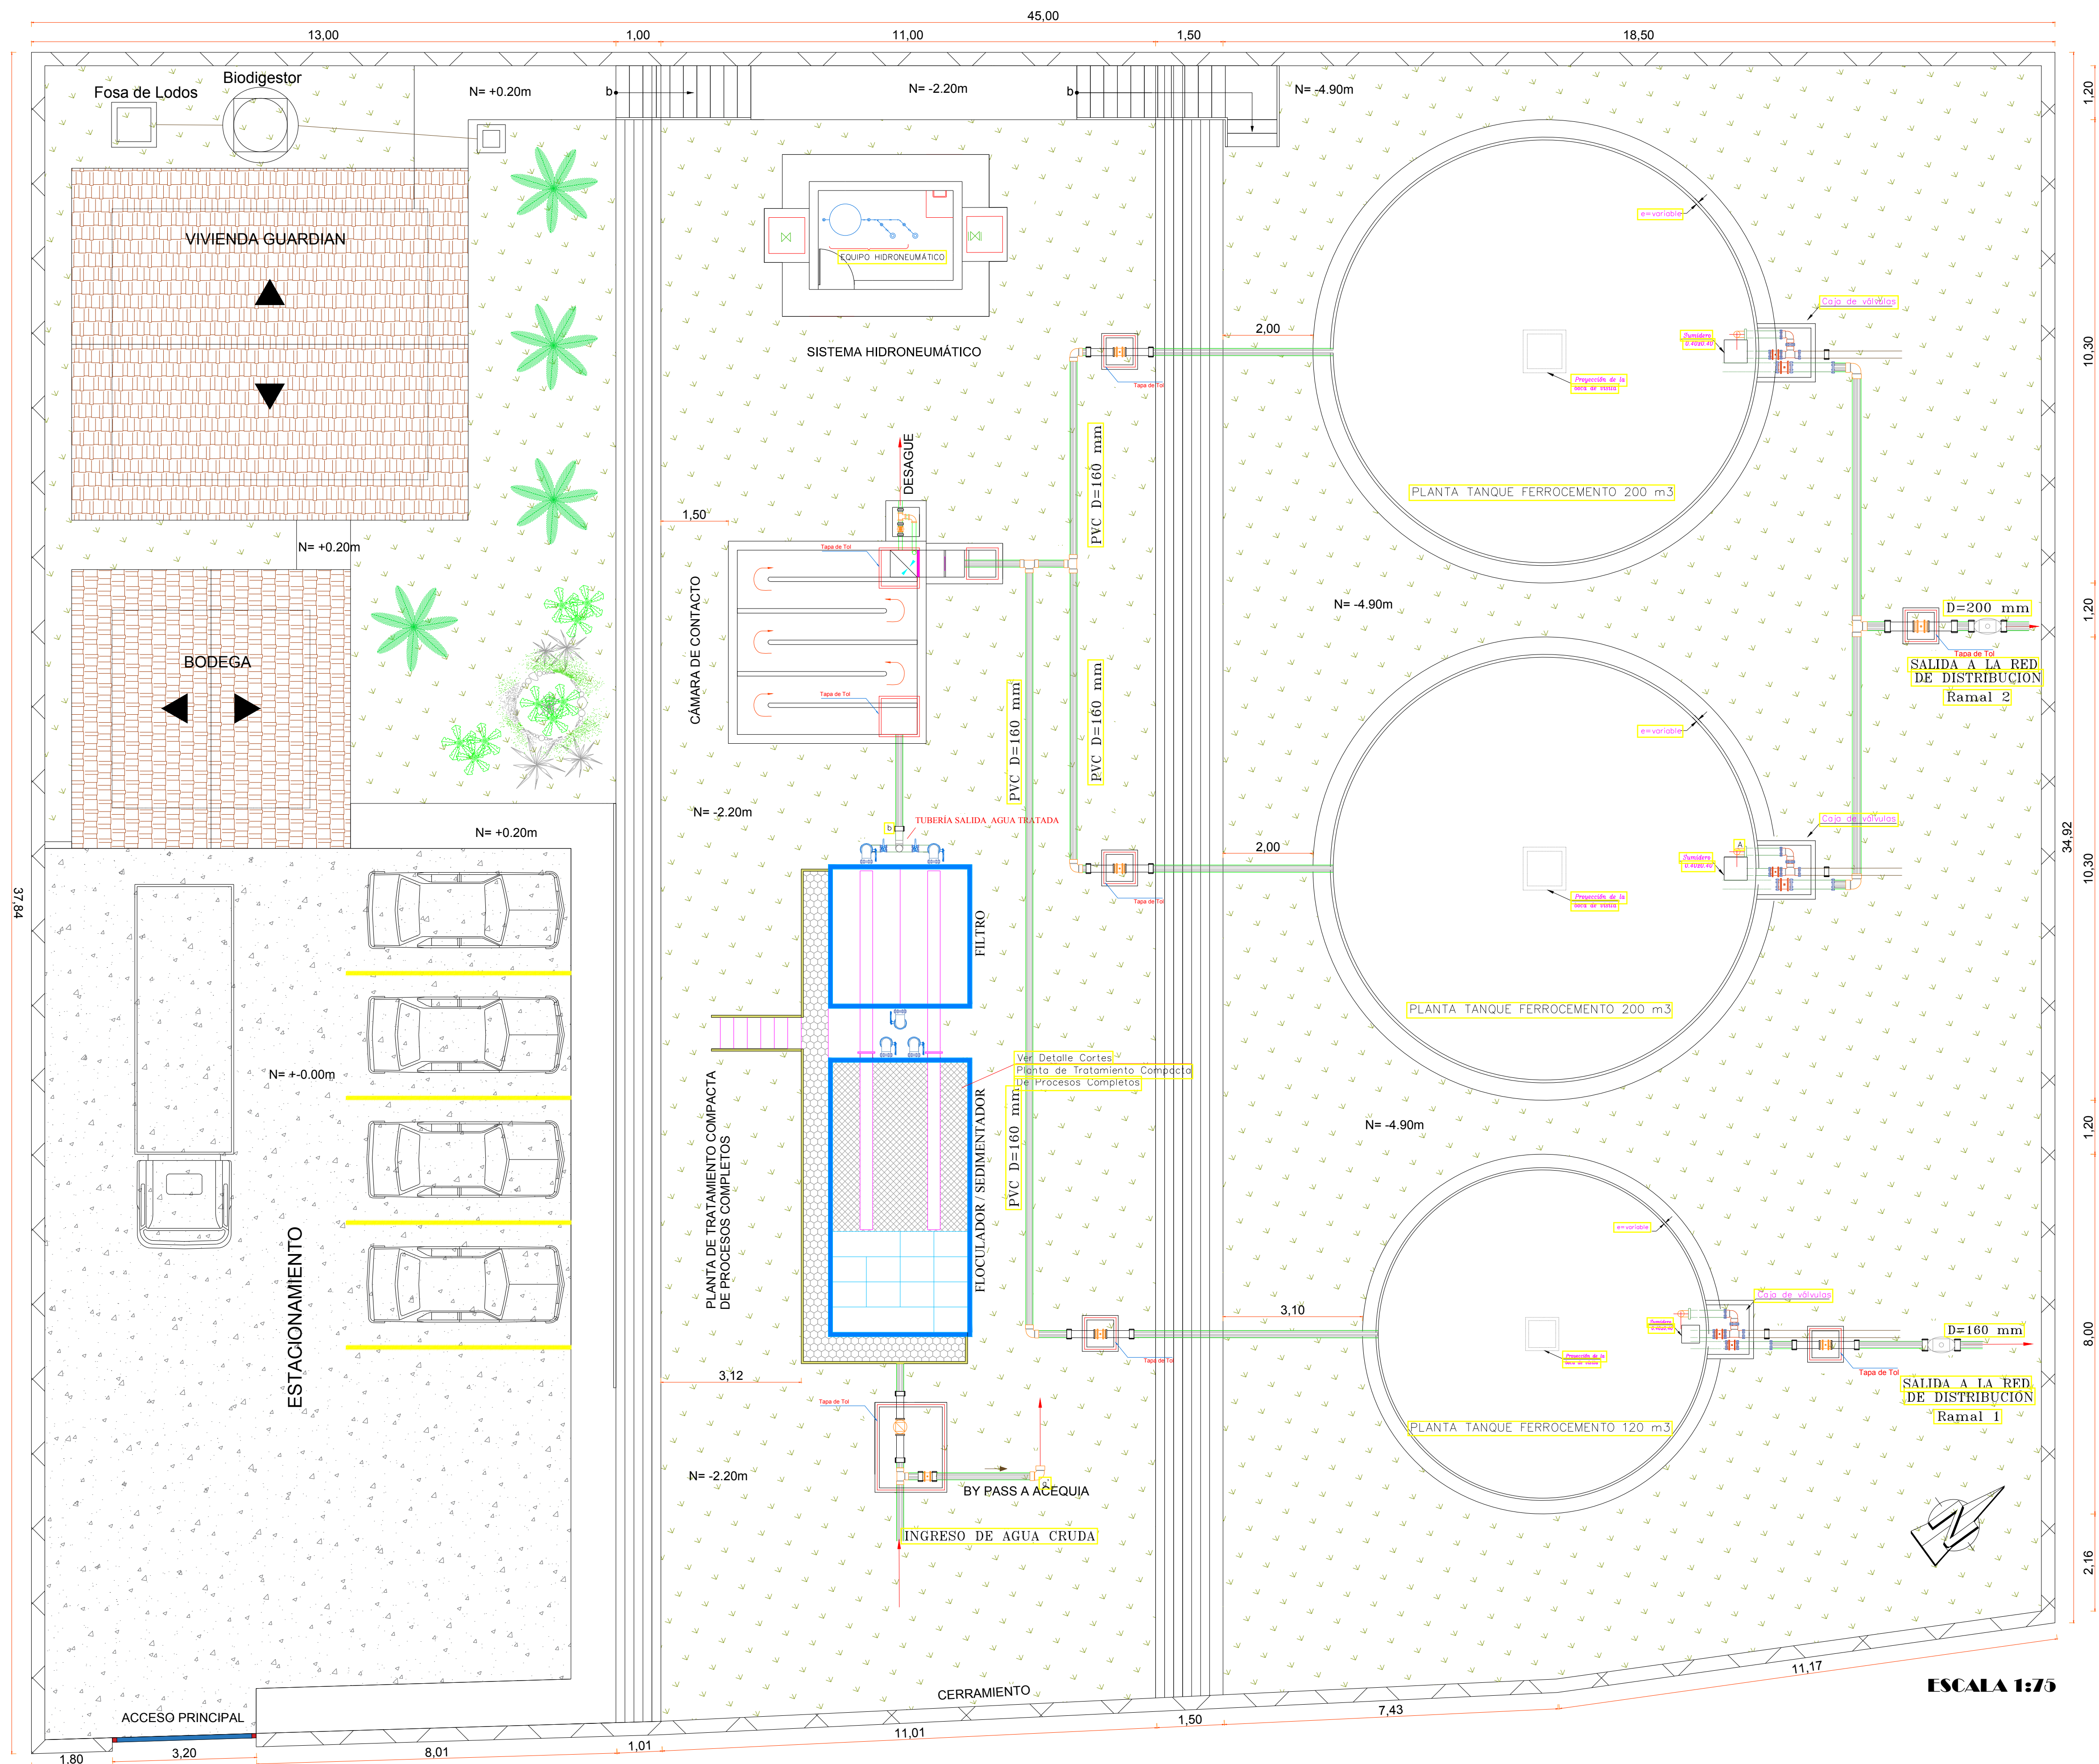

DETALLE PLANTA DE TRATAMIENTO

UBICACION DENTRO DEL PROYECTO

NOTAS:

1. TODAS LAS DIMENSIONES ESTAN EN METROS
2. EN CASO DE RECURRIR INFORMACION ADICIONAL A LA EXISTENTE, SE DEBE CONSULTAR CON EL PROYECTISTA
3. ANTES DE REALIZAR LA CONSTRUCCION DEL PROYECTO SE DEBERA REVISAR LOS PLANOS Y DOCUMENTOS TECNICOS PARA PREVENIR UNA POSIBLE INTERFERENCIA Y DEBERA SOLICITAR LA AMPLIACION DE LA INFORMACION CORRESPONDIENTE AL PROYECTO.

ELIPSOIDE SISTEMA GEODESICO MUNDIAL (WGS) 1984
CUADRICULA ZONA 17 (LINEAS NUMERADAS EN NEGRO)
PROYECCION UNIVERSAL TRANSVERSA DE MERKATOR
DATUM VERTICAL NIVEL MEDIO DEL MAR
DATUM HORIZONTAL SISTEMA GEODESICO MUNDIAL (WGS) 1984

GAD Logroño

PROYECTO: ESTUDIO DEL SISTEMA REGIONAL DE AGUA POTABLE DE LA PARROQUIA SHIMPIS Y SUS COMUNIDADES

CONTIENE: DETALLE EMPLAZAMIENTO DE LA PLANTA DE TRATAMIENTO

EJECUTA: CONSULTORIA SHIMPIS FISCALIZA: MUNICIPIO

FECHA: JUNIO / 2017 ESCALAS: LAS INDICADAS
DIBUJO: CONSULTORIA
ARCHIVO: PLANTA DE TRATAMIENTO COMPACTA
LAMINA: PLANTA DE TRATAMIENTO 001 / 011

Ing. Daniel Rodríguez CONSULTOR Ing. Leonardo Zambrano DIRECTOR DE OOPP FISCALIZACIÓN