



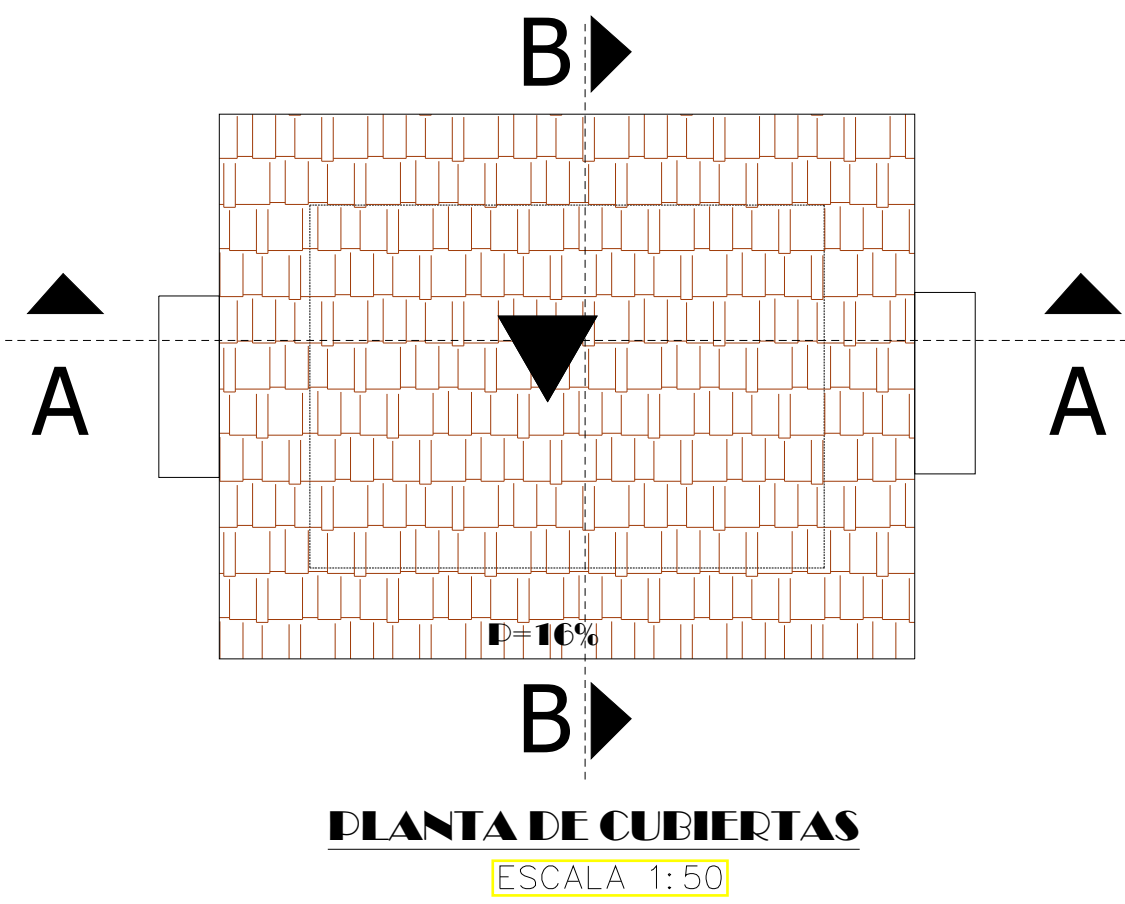


PLANTA DE CUBIERTAS
ESCALA 1:50

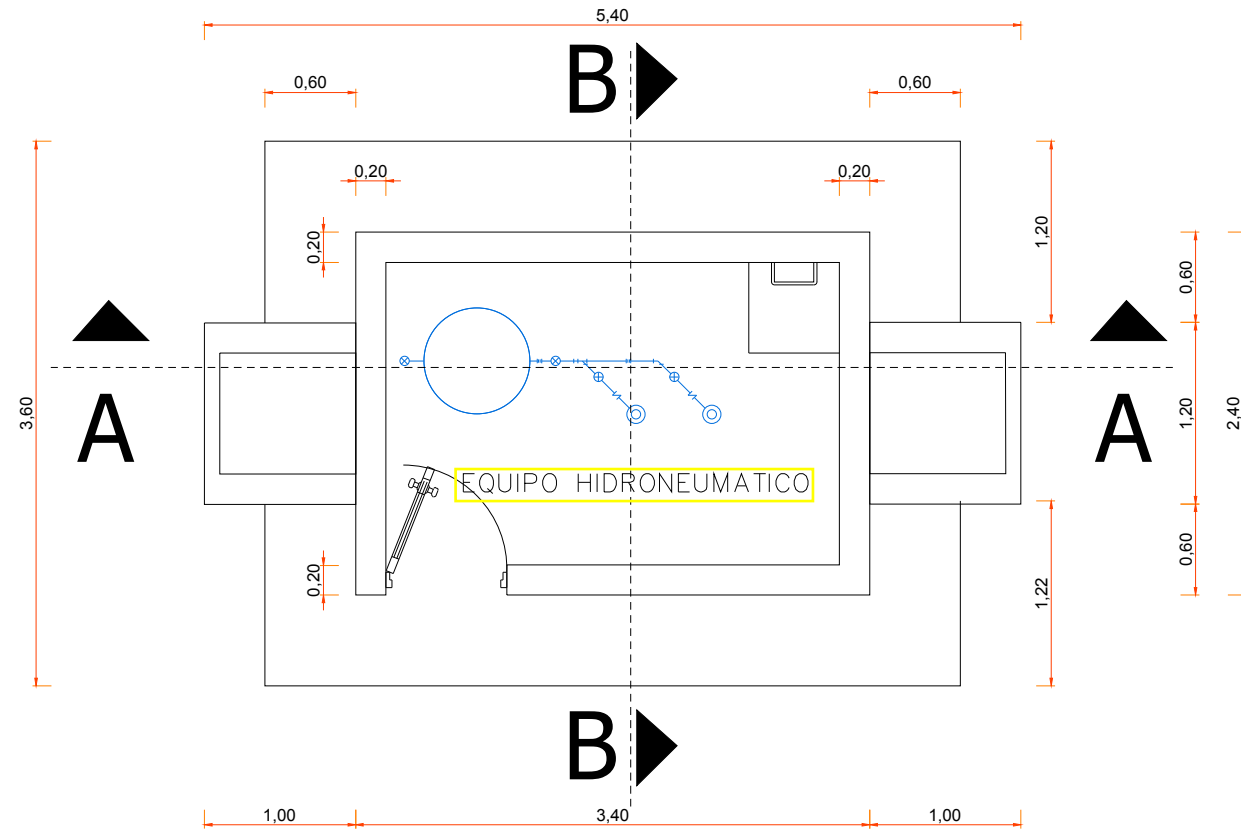

PLANTA ARQUITECTÓNICA CASETA
DE TANQUE HIDRONEUMÁTICO

ESCALA 1:50


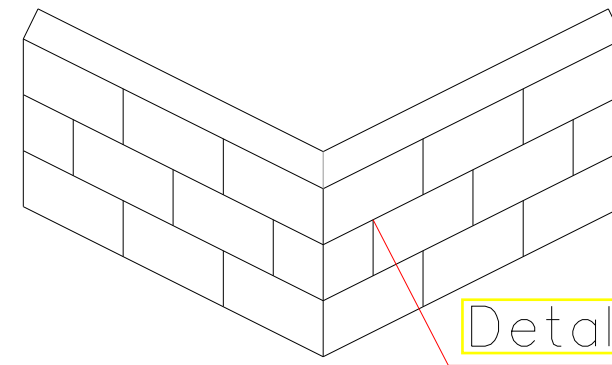


Detalle Pared

Caseta Hidroneumática


ESCALA S/E

UBICACION DENTRO DEL PROYECTO

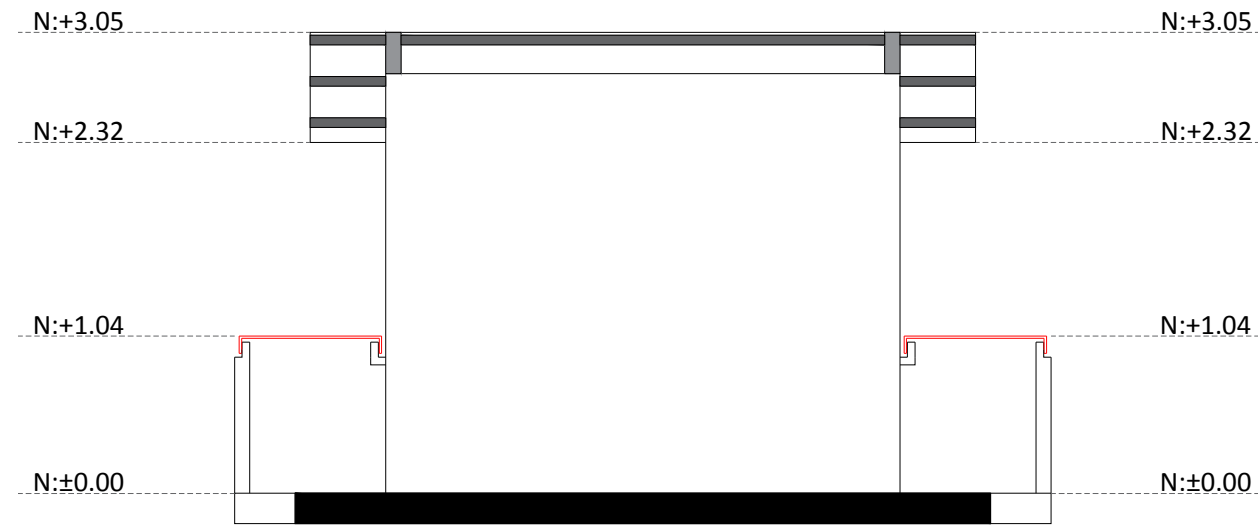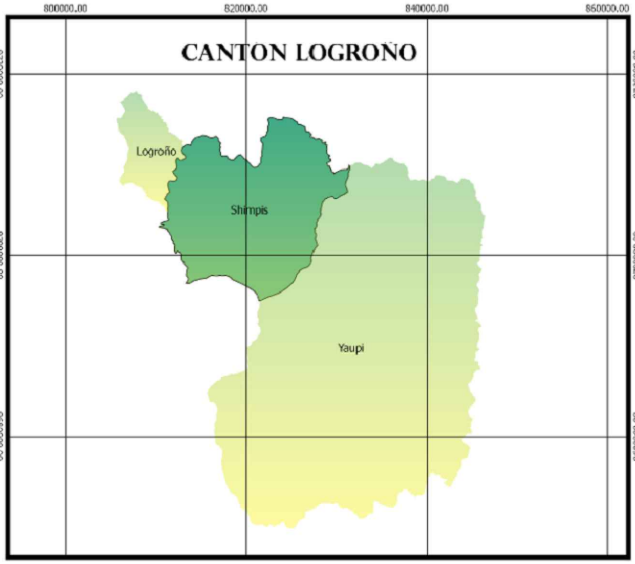


ELEVACIÓN POSTERIOR

ESCALA 1:50

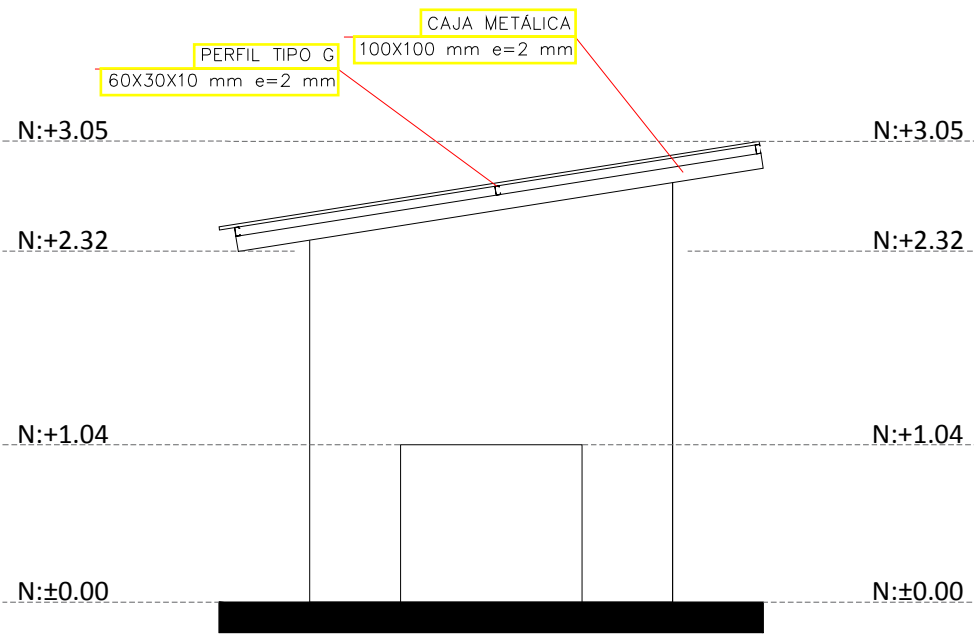


ELEVACIÓN LATERAL
DERECHA

ESCALA 1:50

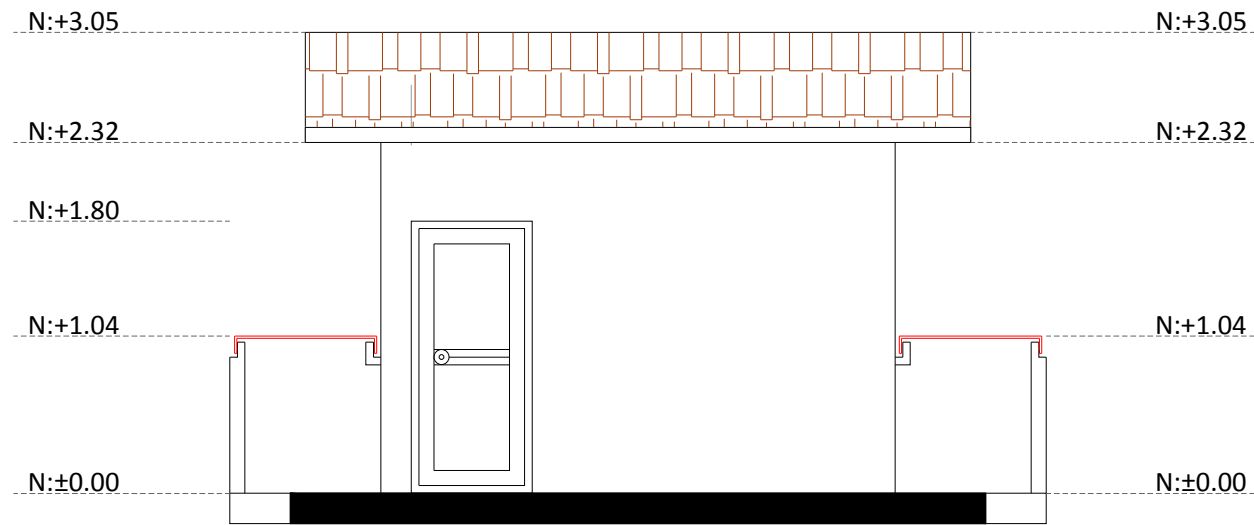


ELEVACIÓN FRONTAL

ESCALA 1:50

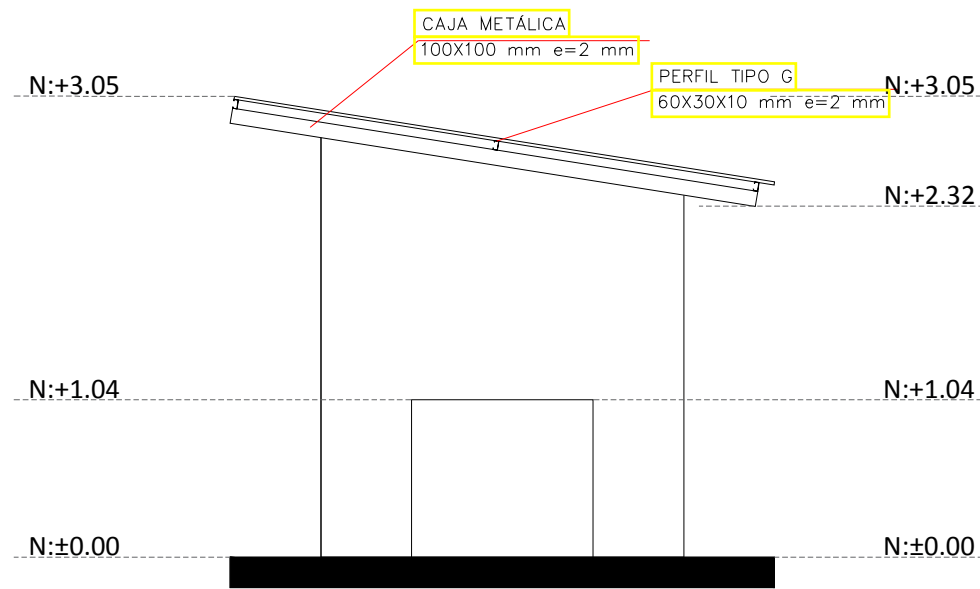


ELEVACIÓN LATERAL
IZQUIERDA

ESCALA 1:50

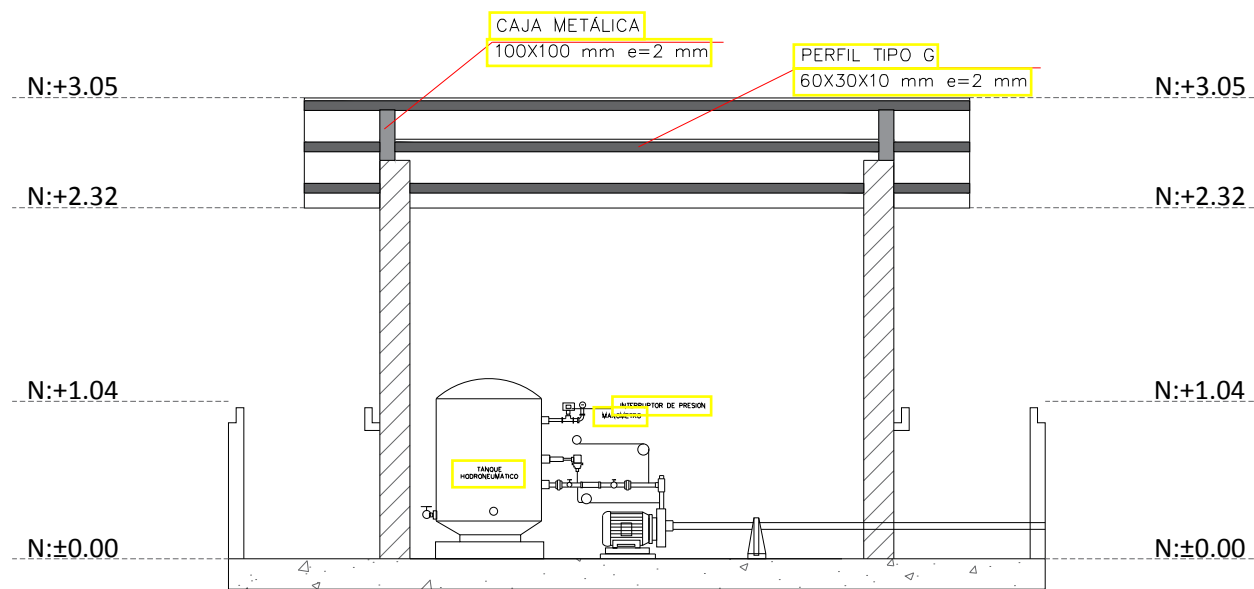

CORTE A-A

ESCALA 1:50

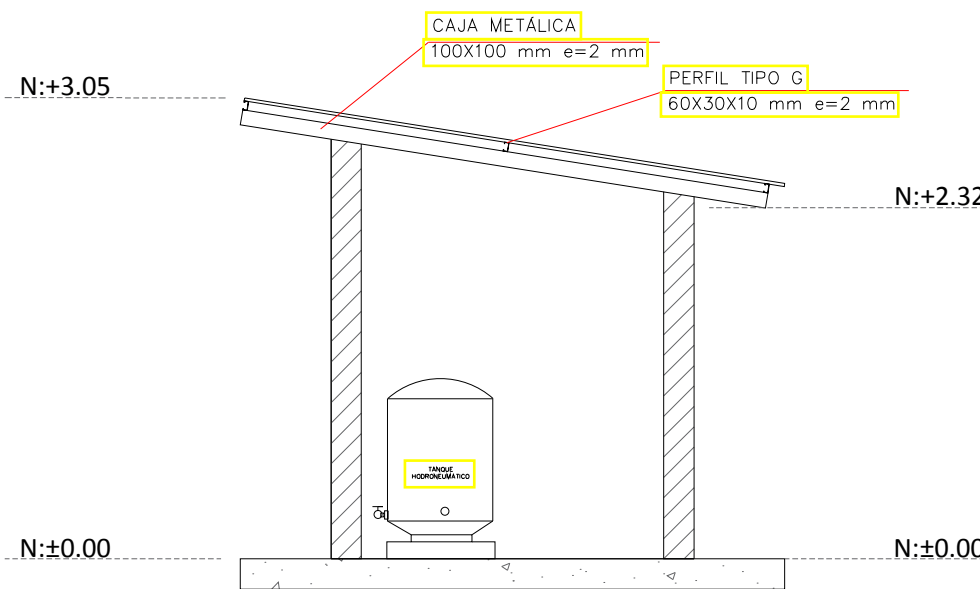

ELEVACIÓN LATERAL
IZQUIERDA

ESCALA 1:50

ESPECIFICACIONES TÉCNICAS

CIMENTOS	HORMIGON ARMADO	PUERTAS	MADERA LACADA
CADENAS	HORMIGON ARMADO	VENTANAS	HIERRO
COLUMNAS	-----	CUBIERTA	METÁLICA - GALVALUME
REVESTIMIENTO PISOS	-----	INST. ELÉCTRICAS Y SANT.	PVC EMPOTRADAS
PAREDES	BLOQUE	SANITARIOS	-----
REVESTIMIENTO PAREDES	ENLUCIDO	MUEBLES DE COCINA	-----
REVESTIMIENTO DE MESÓN	-----	PINTURA	LÁTEX LAVABLE

NOTAS:

- 1.- TODAS LAS DIMENSIONES ESTÁN EN METROS
- 2.- EN CASO DE NECESIDAD DE INFORMACIÓN ADICIONAL A LA EXISTENTE, SE DEBERÁ CONSULTAR CON EL PROYECTISTA
- 3.- ANTES DE REALIZAR LA CONSTRUCCIÓN DEL PROYECTO SE DEBERÁ REVISAR LOS PLANOS Y DOCUMENTOS EXISTENTES PARA DETERMINAR SI HAY NECESIDAD DE INTERVENCIÓN Y DEBERÁ SOLICITAR LA AMPLIACIÓN DE LA INFORMACIÓN CORRESPONDIENTE AL PROYECTO

ELIPSOIDESISTEMA GEODÉSICO MUNDIAL (WGS) 1984
CUADRÍCULA ZONA 17 (LÍNEAS NUMERADAS EN NEGRO)
PROYECCIÓN UNIVERSAL TRANSVERSA DE MERCATOR
DATUM VERTICAL NIVEL MEDIO DEL MAR
DATUM HORIZONTALSISTEMA GEODÉSICO MUNDIAL (WGS) 1984

PROYECTO:	ESTUDIO DEL SISTEMA REGIONAL DE AGUA POTABLE DE LA PARROQUIA SHIMPI Y SUS COMUNIDADES
CONTIENE:	PLANOS DE LA CASETA DE TANQUE HIDRONEUMÁTICO
EJECUTA:	CONSULTORIA SHIMPI
FISCALIZA:	MUNICIPIO
FECHA:	JUNIO / 2017
ESCALAS:	LAS INDICADAS
ARCHIVO:	PLANTA DE TRATAMIENTO COMPACTA
LÁMINA:	PLANTA DE TRATAMIENTO COMPACTA 005 /011
Ing. Daniel Rodríguez CONSULTOR	
Ing. Leonardo Zambrano DIRECTOR DE OOPP FISCALIZACIÓN	