


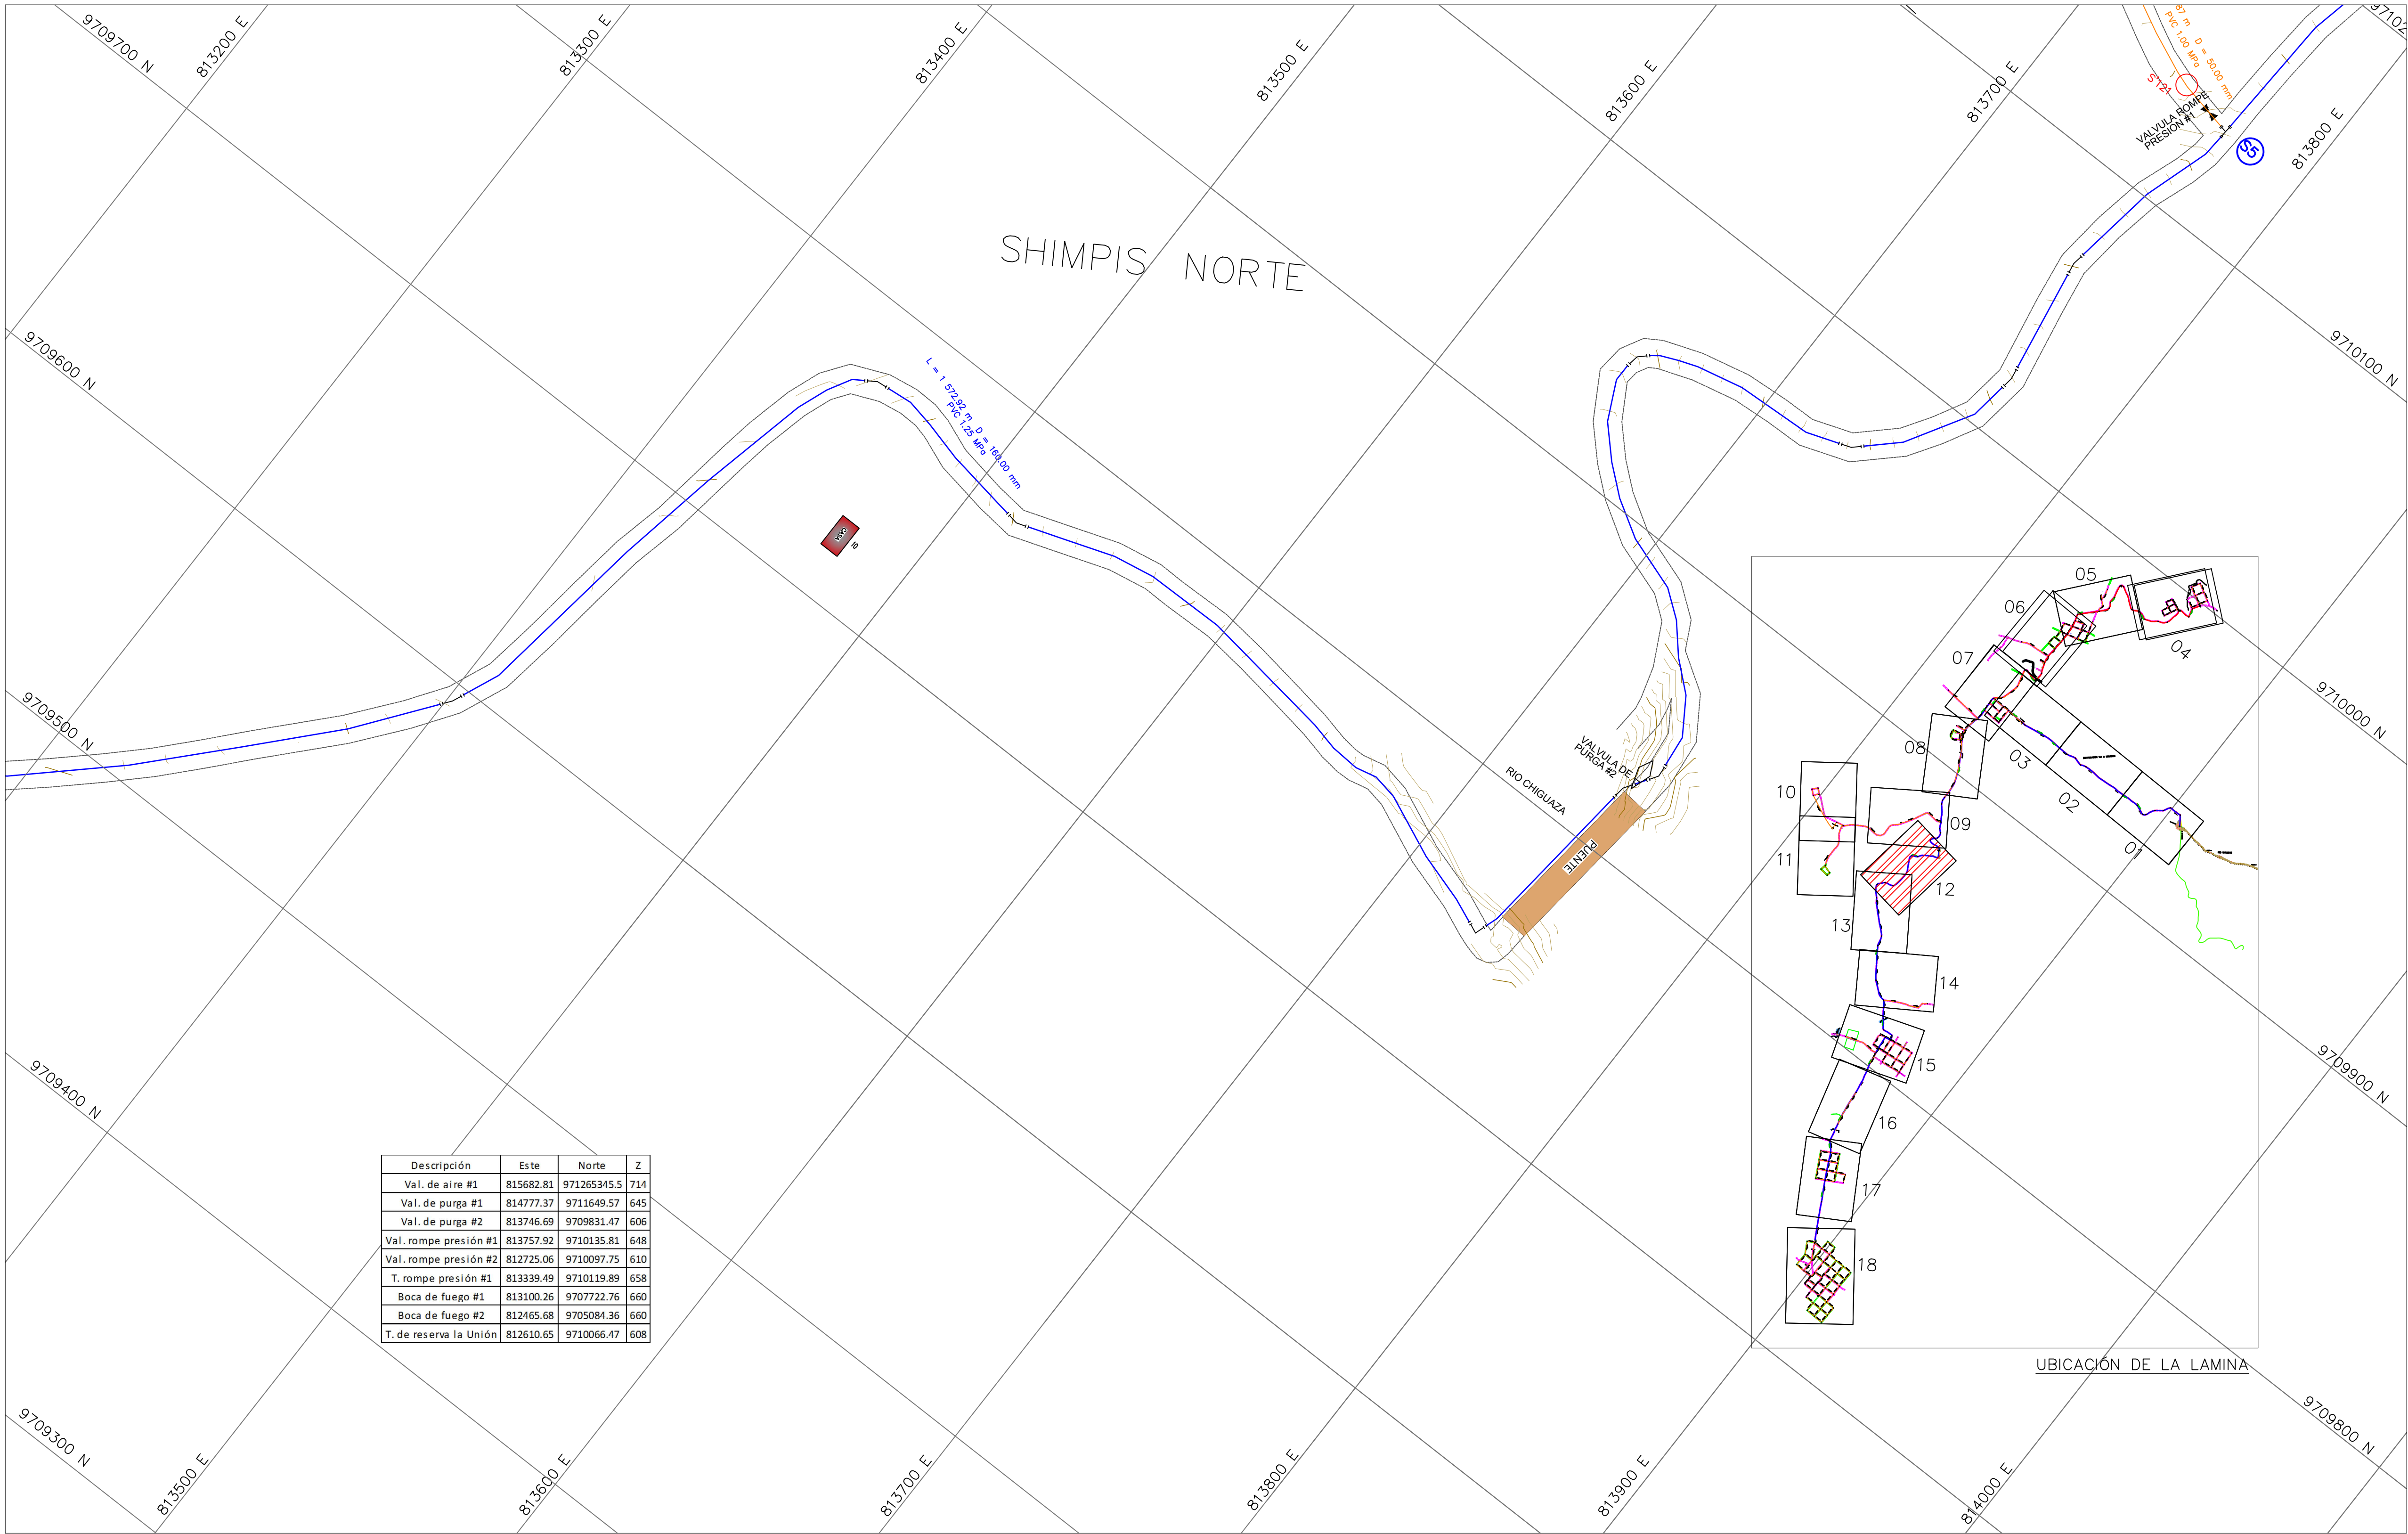

Descripción	Este	Norte	Z
Val. de aire #1	815682.81	971265345.5	714
Val. de purga #1	814777.37	9711649.57	645
Val. de purga #2	813746.69	9709831.47	606
Val. rompe presión #1	813757.92	9710135.81	648
Val. rompe presión #2	812725.06	9710097.75	610
T. rompe presión #1	813339.49	9710119.89	658
Boca de fuego #1	813100.26	9707722.76	660
Boca de fuego #2	812465.68	9705084.36	660
T. de reserva la Unión	812610.65	9710066.47	608

DISTRIBUCIÓN SHIMPIS NORTE
ESCALA 1:1250

UBICACION DENTRO DEL PROYECTO

NODOS TUBERÍAS PRINCIPALES				
	DESCRIPCIÓN	ESTE	NORTE	Z
N1	RESERVA	816312.877	9710107.655	740.000
N2	VÍA	814328.412	9711449.553	664.572
N3	COMUNA GRANDE-MASHINKIAS	815112.869	9712128.385	675.582
N4	ISRAEL	816304.721	9712381.013	692.000
N5	WACHMAS	816532.929	9712435.045	686.216
J-223	UNION TUBERÍA	815312.540	9710725.260	679.000
J-225	UNION TUBERÍA	815445.700	9712383.150	680.000
	DESCRIPCIÓN	ESTE	NORTE	Z
S1	RESERVA	816312.877	9710107.655	740.000
S2	TANQUE UNUMKIS	814630.311	9711194.142	678.074
S3	VÍA	814328.412	9711449.553	664.572
S4	CHIWIAS	814169.942	9711241.546	663.342
S5	Y DE SAN MIGUEL	813773.843	9710139.981	648.406
S6	SHIMPIS NORTE	813085.465	9709345.114	651.015
S7	SHIMPIS CENTRO	813233.062	9707813.736	660.180
S8	SENEGAL	812866.905	9707251.709	641.473
S9	SHIMPIS SUR	812586.784	9706736.914	639.670
S10	NAJEMPAIM	812427.190	9705657.767	664.425
J234	UNION TUBERÍA	815312.540	9710725.260	679.000
J236	UNION TUBERÍA	813142.940	9708252.050	650.000
J238	UNION TUBERÍA	812592.340	9706644.110	650.000

SIMBOLOGÍA:

VÍA PROYECTADA

VÍAS EXISTENTES

TUBERÍA DISTRIBUCIÓN RAMAL 1

TUBERÍA DISTRIBUCIÓN RAMAL 2

TUBERÍA DISTRIBUCIÓN SECUNDARIA

VALVULA ROMPE PRESIÓN

VALVULA DE CORTE

CRUZ

TEE

CODO

REDUCCIÓN DE TUBERÍA

VALVULA DE PURGA

VALVULA DE AIRE

BOCA DE FUEGO

NUDO PRINCIPAL RAMAL 1

NUDO PRINCIPAL RAMAL 2

NUDO SECUNDARIO RAMAL 1

NUDO SECUNDARIO RAMAL 2

PUENTE

CASAS

ENTIDADES PÚBLICAS

ALCANTARILLADO

RIO

CURVAS DE NIVEL

TAPON

TANQUE DE RESERVA

TANQUE ROMPE PRESIÓN

NOTAS:

1. TODAS LAS DIMENSIONES ESTAN EN METROS

2. EN CASO DE REQUERIR INFORMACIÓN ADICIONAL A LA EXISTENTE, SE DEBERÁ COORDINAR CON EL PROYECTISTA

3. ANTES DE REALIZAR LA CONSTRUCCIÓN DEL PROYECTO SE DEBERÁ REVISAR LOS PLANOS Y DOCUMENTOS TÉCNICOS PARA PRECAUTELAR UNA ADECUADA INTERVENCIÓN Y DEBERÁ SOLICITAR LA AMPLIACIÓN DE LA INFORMACIÓN CORRESPONDIENTE AL PROYECTO.

CLIPSOIDESISTEMA GEODÉSICO MUNDIAL (WGS) 1984

CUADRICULAZONA 17 (LINEAS NUMERADAS EN NEGRO)

PROYECCIÓNUNIVERSAL TRANSVERSA DE MERCATOR

DATUM VERTICALNIVEL MEDIO DEL MAR

DATUM HORIZONTALSISTEMA GEODÉSICO MUNDIAL (WGS) 1984

GAD

MUNICIPIO

Logroño

en Gobierno Constituyente

PROYECTO: ESTUDIO DEL SISTEMA REGIONAL DE AGUA POTABLE DE LA PARROQUIA SHIMPIS Y SUS COMUNIDADES

CONTIENE:

DISTRIBUCIÓN DE AGUA PARA SHIMPIS NORTE

12

EJECUTA:

CONSULTORIA SHIMPIS

FISCALIZA:

MUNICIPIO

FECHA: AGOSTO / 2020

ESCALAS: LAS INDICADAS

DIBUJO: CONSULTORIA

ARCHIVO: DISTRIBUCION

LÁMINA: DISTRIBUCION 012 /018

Ing. Fernando Pizarro J.
DIRECTOR DE OBRAS

Ing. Leonardo Zambrano
FISCALIZACIÓN