
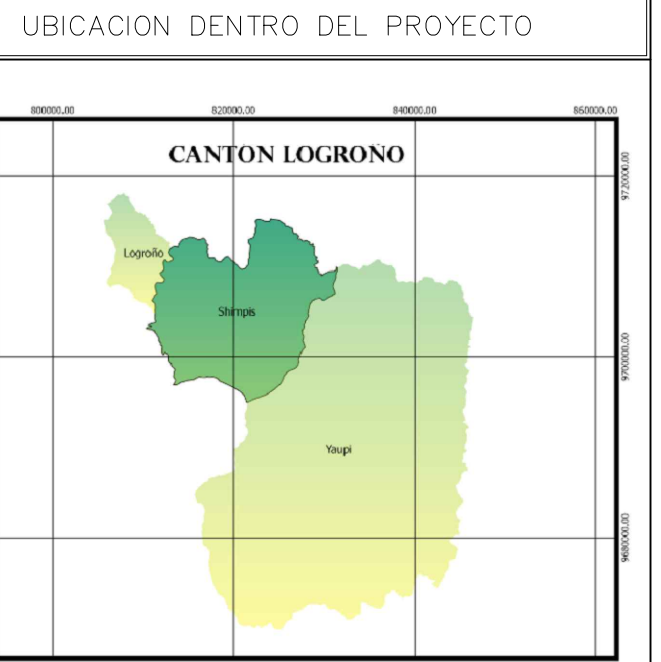


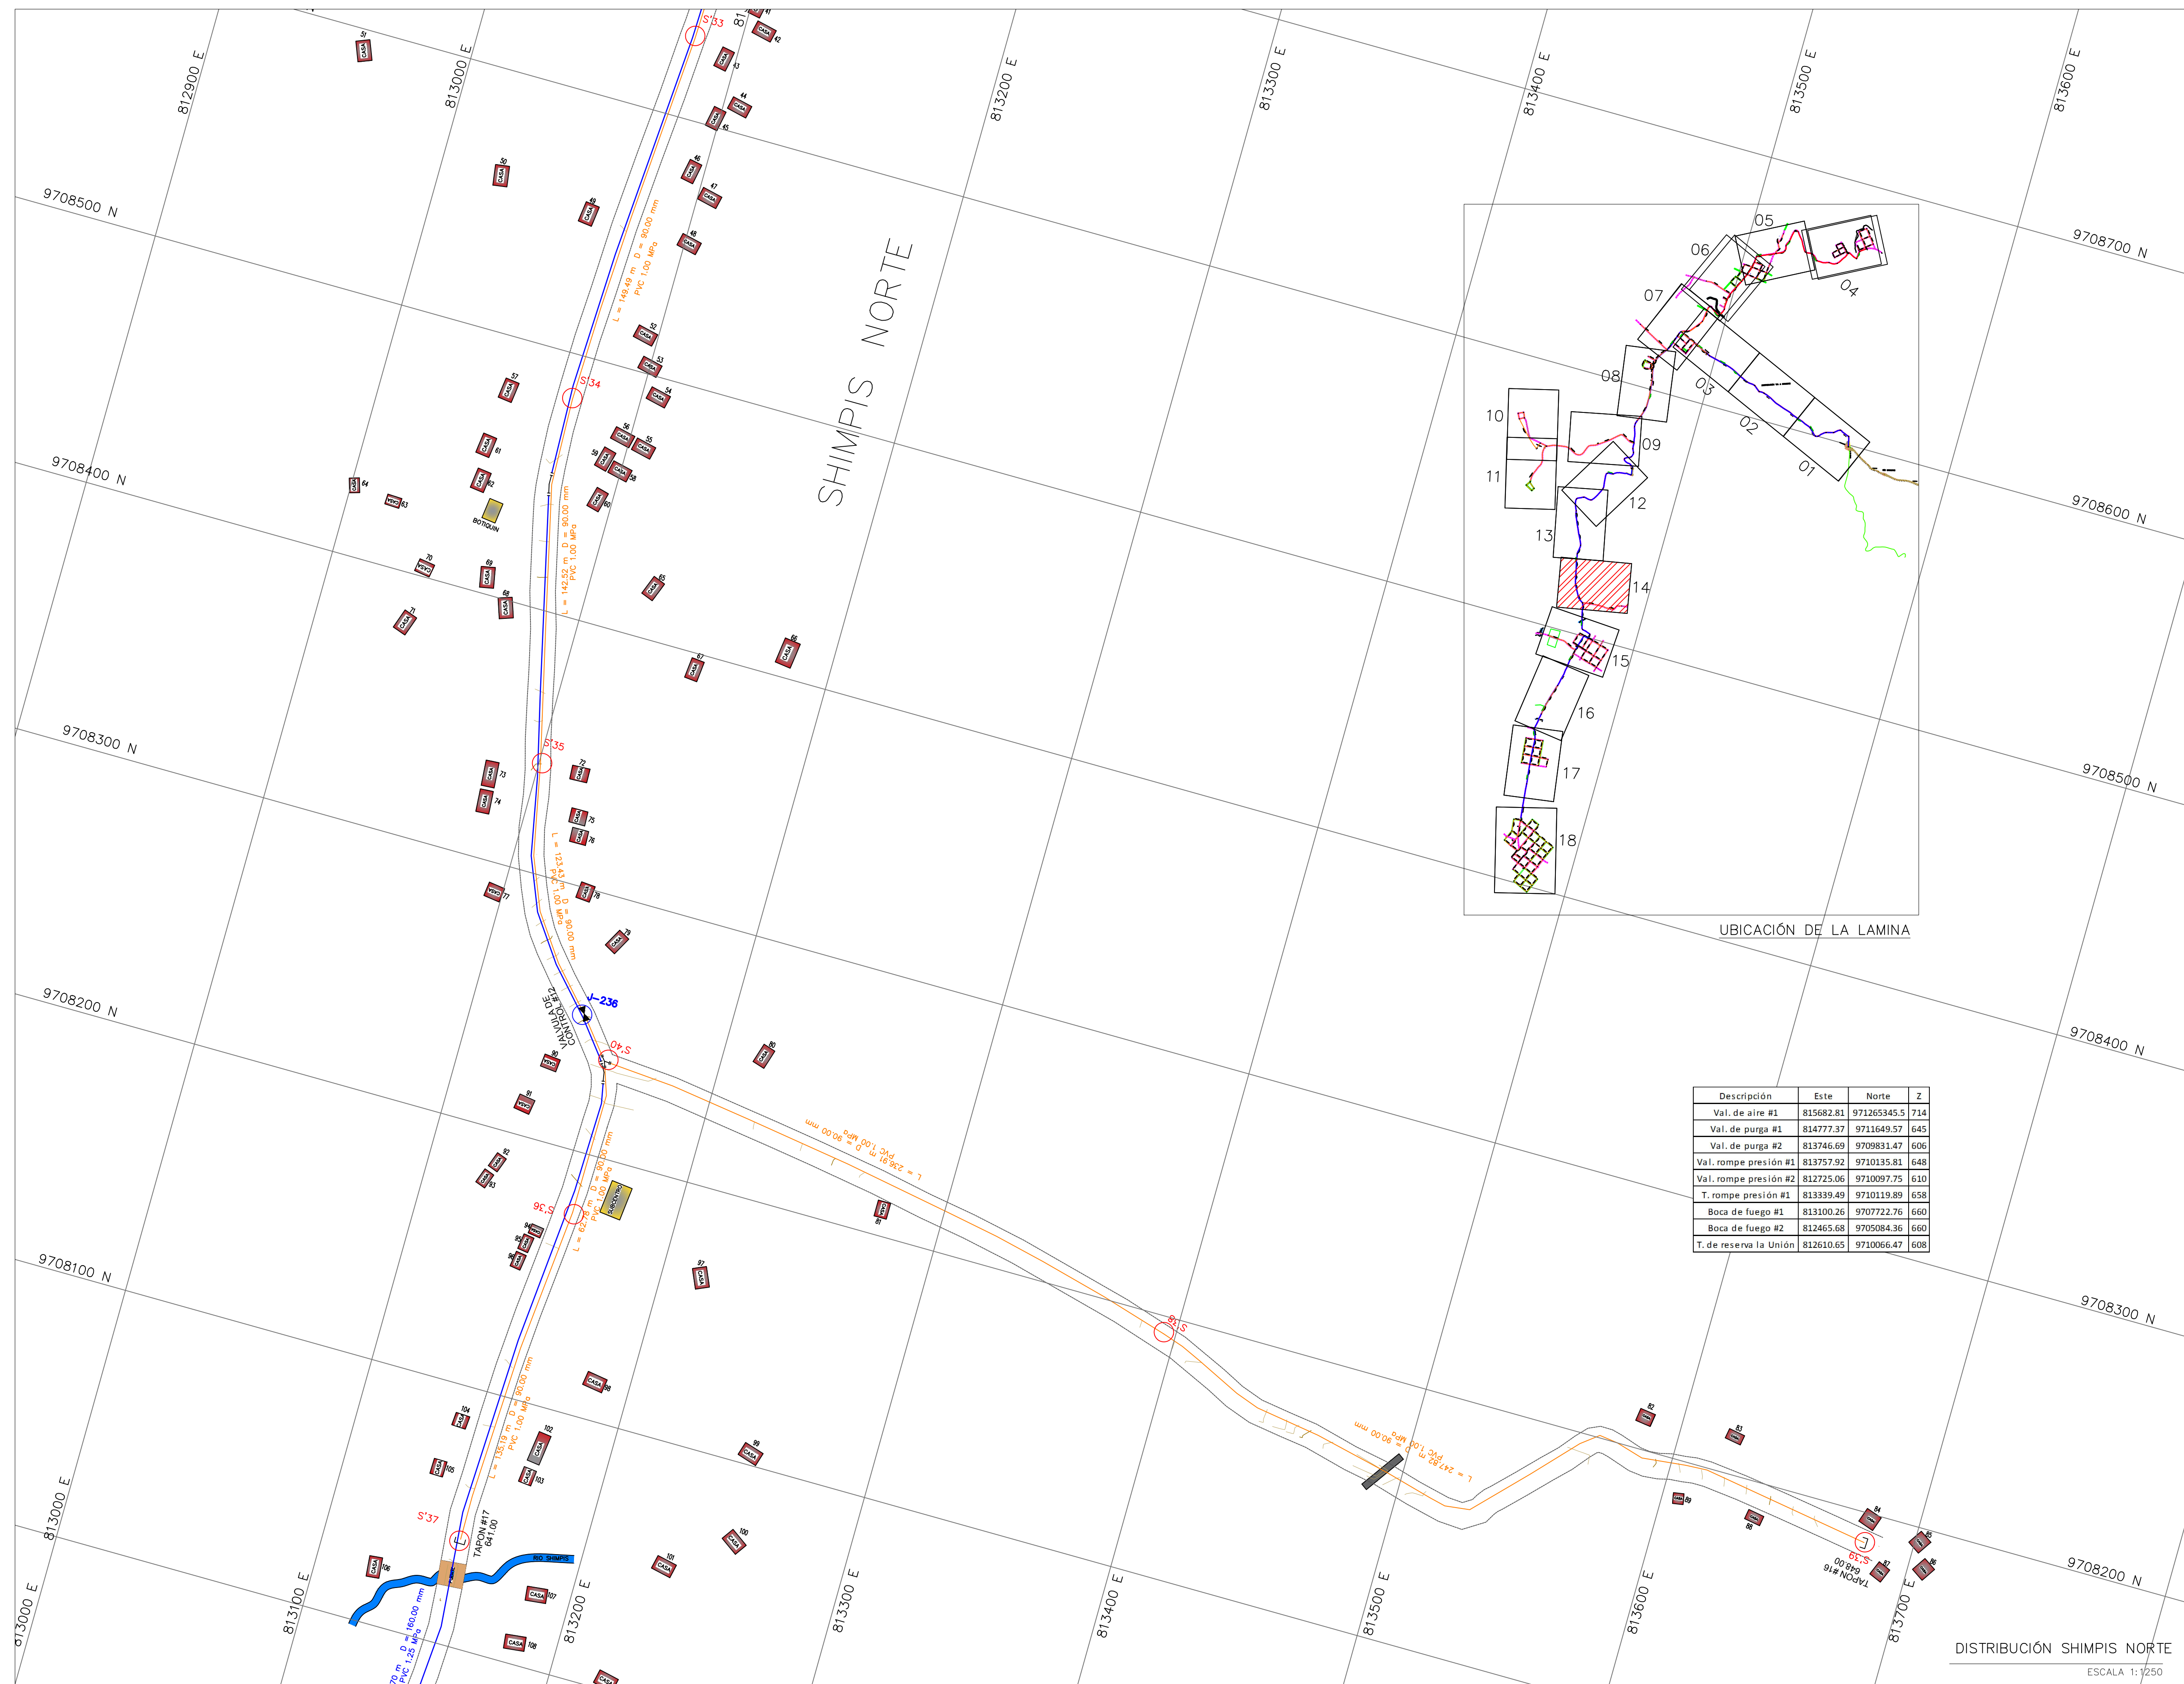

| NODOS TUBERÍAS PRINCIPALES |                            |            |             |         |
|----------------------------|----------------------------|------------|-------------|---------|
|                            | DESCRIPCIÓN                | ESTE       | NORTE       | Z       |
| N1                         | RESERVA                    | 816912.877 | 9710107.655 | 740.000 |
| N2                         | VÍA                        | 814328.412 | 9711449.553 | 664.572 |
| N3                         | COMUNA GRANDE-MASHINKINSKI | 815112.869 | 9712218.385 | 675.582 |
| N4                         | ISRAEL                     | 816304.721 | 9712381.013 | 692.000 |
| N5                         | WACHAMAS                   | 816552.929 | 9712435.405 | 688.216 |
| J-223                      | UNION TUBERÍA              | 815312.540 | 9710725.260 | 679.000 |
| J-225                      | UNION TUBERÍA              | 815445.700 | 9712383.150 | 680.000 |
|                            | DESCRIPCIÓN                | ESTE       | NORTE       | Z       |
| S1                         | RESERVA                    | 816312.877 | 9710107.655 | 740.000 |
| S2                         | TANQUE UNUMKIS             | 814630.311 | 9711194.142 | 678.074 |
| S3                         | VÍA                        | 814328.412 | 9711449.553 | 664.572 |
| S4                         | CHIWIAS                    | 814169.943 | 9711241.546 | 663.342 |
| S5                         | Y DE SAN MIGUEL            | 814767.892 | 9710139.981 | 648.406 |
| S6                         | SHIMPS NORTE               | 813085.465 | 9709345.114 | 651.015 |
| S7                         | SHIMPS CENTRO              | 813233.062 | 9708132.736 | 660.180 |
| S8                         | SENEGAL                    | 812865.605 | 9707251.709 | 647.715 |
| S9                         | SHIMPS SUR                 | 812586.784 | 9706736.914 | 639.670 |
| S10                        | NAIEMPAIM                  | 812427.190 | 9705657.767 | 664.425 |
| J234                       | UNION TUBERÍA              | 815312.540 | 9710725.260 | 679.000 |
| J236                       | UNION TUBERÍA              | 813142.940 | 9706252.550 | 650.000 |
| J238                       | UNION TUBERÍA              | 812592.340 | 9706844.110 | 650.000 |

**SÍMBOLOGÍA:**

-  VÍA PROYECTADA
-  VÍAS EXISTENTES
-  TUBERÍA DISTRIBUCIÓN RAMAL 1
-  TUBERÍA DISTRIBUCIÓN RAMAL 2
-  TUBERÍA DISTRIBUCIÓN SECUNDARIA
-  VÁLVULA ROMPE PRESIÓN
-  VÁLVULA DE CORTE
-  CRUZ
-  TEE
-  CODO
-  REDUCCIÓN DE TUBERÍA
-  VÁLVULA DE PURGA
-  VÁLVULA DE AIRE
-  BOCA DE FUEGO
-  NUDO PRINCIPAL RAMAL 1
-  NUDO PRINCIPAL RAMAL 2
-  NUDO SECUNDARIO RAMAL 1
-  NUDO SECUNDARIO RAMAL 2
-  PUENTE
-  CASAS
-  ENTIDADES PÚBLICAS
-  ALCANTARILLADO
-  RÍO
-  CURVAS DE NIVEL
-  TAPON
-  TANQUE DE RESERVA
-  TANQUE ROMPE PRESIÓN

NOTAS:

TODAS LAS DIMENSIONES ESTAN EN METROS

EN CASO DE REQUERIR INFORMACIÓN ADICIONAL A LA EXISTENTE, SE

ERÁ COORDINAR CON EL PROYECTISTA

ANTES DE REALIZAR LA CONSTRUCCIÓN DEL PROYECTO SE DEBERÁ REVISAR

S PLANOS Y DOCUMENTOS TÉCNICOS PARA PRECAUTELAR UNA ADECUADA

ERVENCIÓN Y DEBERÁ SOLICITAR LA AMPLIACIÓN DE LA INFORMACIÓN

RESPONDIENTE AL PROYECTO.

UPSIDE .....SISTEMA GEODÉSICO MUNDIAL (WGS) 1984  
 CUADRICULA ..... ZONA 17 (LÍNEAS NUMERADAS EN NEGRO)  
 PROYECCIÓN .....UNIVERSAL TRANSVERSA DE MERCATOR  
 DATUM VERTICAL .....NIVEL MEDIO DEL MAR  
 DATUM HORIZONTAL .....SISTEMA GEODÉSICO MUNDIAL (WGS) 1984



OBJETO: ESTUDIO DEL SISTEMA REGIONAL DE AGUA POTABLE DE LA PARROQUIA SHIMPIS Y SUS COMUNIDADES

CONTIENE:

DISTRIBUCIÓN DE AGUA PARA SHIMPIS NORTE

14

|                     |            |
|---------------------|------------|
| ECUTA:              | FISCALIZA: |
| CONSULTORÍA SHIMPIS | MUNICIPIO  |

|                             |                           |
|-----------------------------|---------------------------|
| CHA: AGOSTO / 2020          | ESCALAS:<br>LAS INDICADAS |
| SUJO: CONSULTORIA           |                           |
| CHIVO: DISTRIBUCION         |                           |
| MINA: DISTRIBUCION 014 /018 |                           |

Ing. Fernando Pizarro J.  
DIRECTOR DE OOPP: