



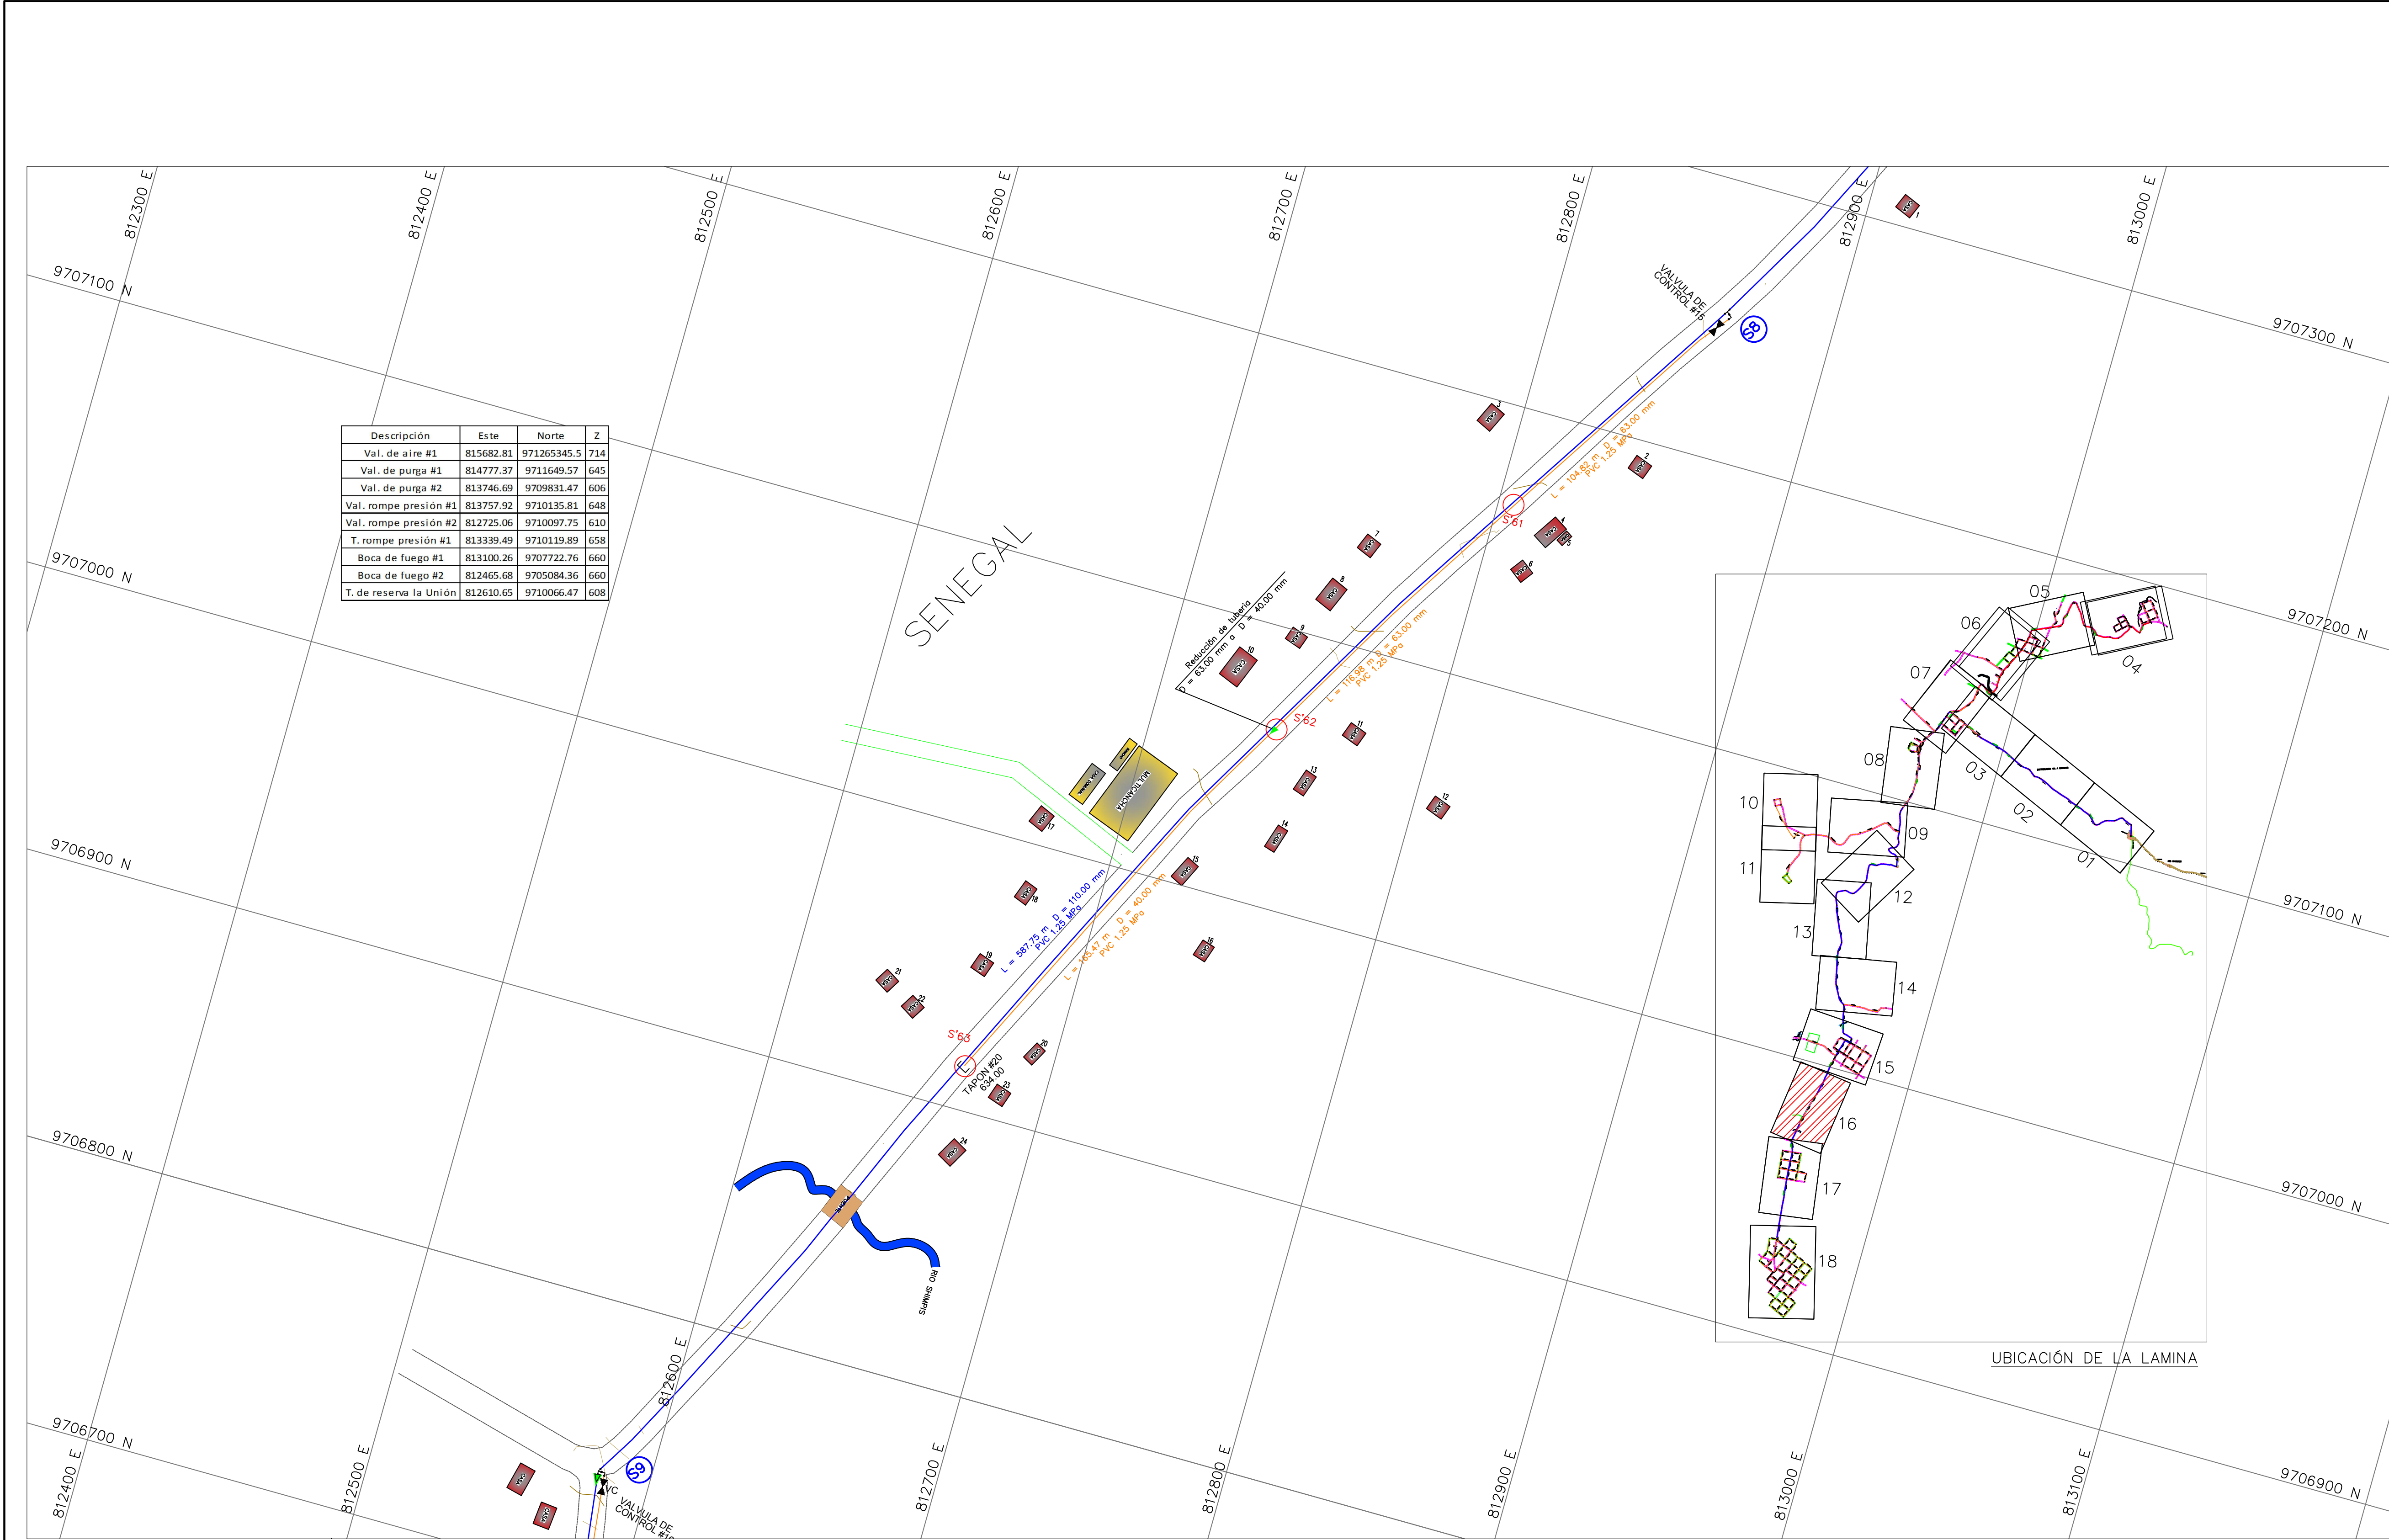

Descripción	Este	Norte	Z
Val. de aire #1	815682.81	971265345.5	714
Val. de purga #1	814777.37	9711649.57	645
Val. de purga #2	813746.69	9709831.47	606
Val. rompe presión #1	813757.92	9710135.81	648
Val. rompe presión #2	812725.06	9710097.75	610
T. rompe presión #1	813339.49	9710119.89	658
Boca de fuego #1	813100.26	9707722.76	660
Boca de fuego #2	812465.68	9705084.36	660
T. de reserva la Unión	812610.65	9710066.47	608

UBICACION DENTRO DEL PROYECTO

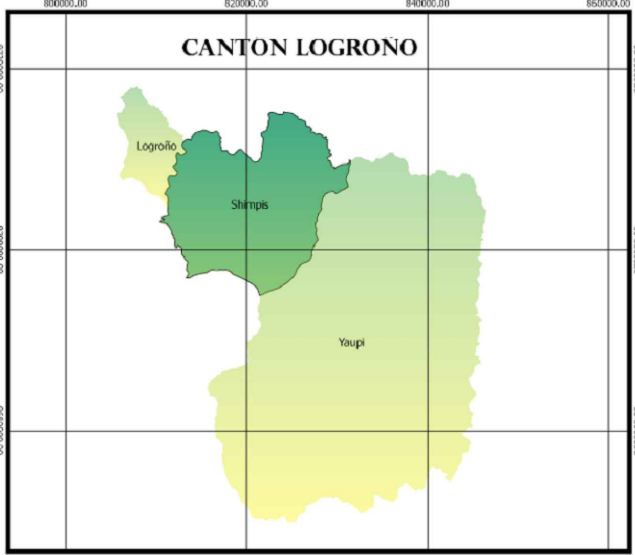

NODOS TUBERÍAS PRINCIPALES			
DESCRIPCIÓN	ESTE	NORTE	Z
N1 RESERVA	816312.877	9710107.655	740.000
N2 VÍA	814328.412	9711449.553	664.572
N3 COMUNA GRANDE-MASHINKIAS	815112.869	9712128.385	675.582
N4 ISRAEL	816304.721	9712381.013	692.000
N5 WACHMAS	816532.929	9712435.045	686.216
J-223 UNION TUBERÍA	815312.540	9710725.260	679.000
J-225 UNION TUBERÍA	815445.700	9712383.150	680.000
DESCRIPCIÓN	ESTE	NORTE	Z
S1 RESERVA	816312.877	9710107.655	740.000
S2 TANQUE UNUMKIS	814630.311	9711194.142	678.074
S3 VÍA	814328.412	9711449.553	664.572
S4 CHIWIAS	814169.942	9711241.546	663.342
S5 Y DE SAN MIGUEL	813773.843	9710139.981	648.406
S6 SHIMPIS NORTE	813085.465	9709345.114	651.015
S7 SHIMPIS CENTRO	813233.062	9707813.736	660.180
S8 SENEGAL	812866.905	9707251.709	641.473
S9 SHIMPIS SUR	812586.784	9706736.914	639.670
S10 NAJEMPAIM	812427.190	9705657.767	664.425
J234 UNION TUBERÍA	815312.540	9710725.260	679.000
J236 UNION TUBERÍA	813142.940	9708252.050	650.000
J238 UNION TUBERÍA	812592.340	9706644.110	650.000

SIMBOLOGÍA:	
—	VÍA PROYECTADA
---	VÍAS EXISTENTES
---	TUBERÍA DISTRIBUCIÓN RAMAL 1
---	TUBERÍA DISTRIBUCIÓN RAMAL 2
---	TUBERÍA DISTRIBUCIÓN SECUNDARIA
X	VALVULA ROMPE PRESIÓN
X	VALVULA DE CORTE
+	CRUZ
+	TEE
+	CODO
+	REDUCCIÓN DE TUBERÍA
+	VALVULA DE PURGA
+	VALVULA DE AIRE
+	BOCA DE FUEGO
+	NUDO PRINCIPAL RAMAL 1
+	NUDO PRINCIPAL RAMAL 2
+	NUDO SECUNDARIO RAMAL 1
+	NUDO SECUNDARIO RAMAL 2
+	PUNTE
+	CASAS
+	ENTIDADES PÚBLICAS
+	ALCANTARILLADO
+	RÍO
+	CURVAS DE NIVEL
+	TAPON
+	TANQUE DE RESERVA
+	TANQUE ROMPE PRESIÓN

NOTAS:

1. TODAS LAS DIMENSIONES ESTAN EN METROS

2. EN CASO DE REQUIERIR INFORMACIÓN ADICIONAL A LA EXISTENTE, SE DEBERÁ COORDINAR CON EL PROYECTISTA

3. ANTES DE REALIZAR LA CONSTRUCCIÓN DEL PROYECTO SE DEBERÁ REVISAR LOS PLANOS Y DOCUMENTOS TÉCNICOS PARA PRECAUTELAR UNA ADECUADA INTERVENCIÓN Y DEBERÁ SOLICITAR LA AMPLIACIÓN DE LA INFORMACIÓN CORRESPONDIENTE AL PROYECTO.

CLIPSOIDE SISTEMA GEODÉSICO MUNDIAL (WGS) 1984

CUADRICULA ZONA 17 (LINEAS NUMERADAS EN NEGRO)

PROYECCIÓN UNIVERSAL TRANSVERSA DE MERCATOR

DATUM VERTICAL NIVEL MEDIO DEL MAR

DATUM HORIZONTAL SISTEMA GEODÉSICO MUNDIAL (WGS) 1984

MUNICIPIO	
PROYECTO: ESTUDIO DEL SISTEMA REGIONAL DE AGUA POTABLE DE LA PARROQUIA SHIMPIS Y SUS COMUNIDADES	
CONTIENE:	
DISTRIBUCIÓN DE AGUA PARA SENEGAL	
16	
EJECUTA:	
CONSULTORIA SHIMPIS	
FISCALIZA:	
MUNICIPIO	
FECHA: AGOSTO / 2020	ESCALAS: LAS INDICADAS
DIBUJO: CONSULTORIA	
ARCHIVO: DISTRIBUCION	
LAMINA: DISTRIBUCION 016 /018	
Ing. Fernando Pizarro J. DIRECTOR DE OBRAS	Ing. Leonardo Zambrano FISCALIZACION:

DISTRIBUCIÓN SENEGAL

ESCALA 1:1250