
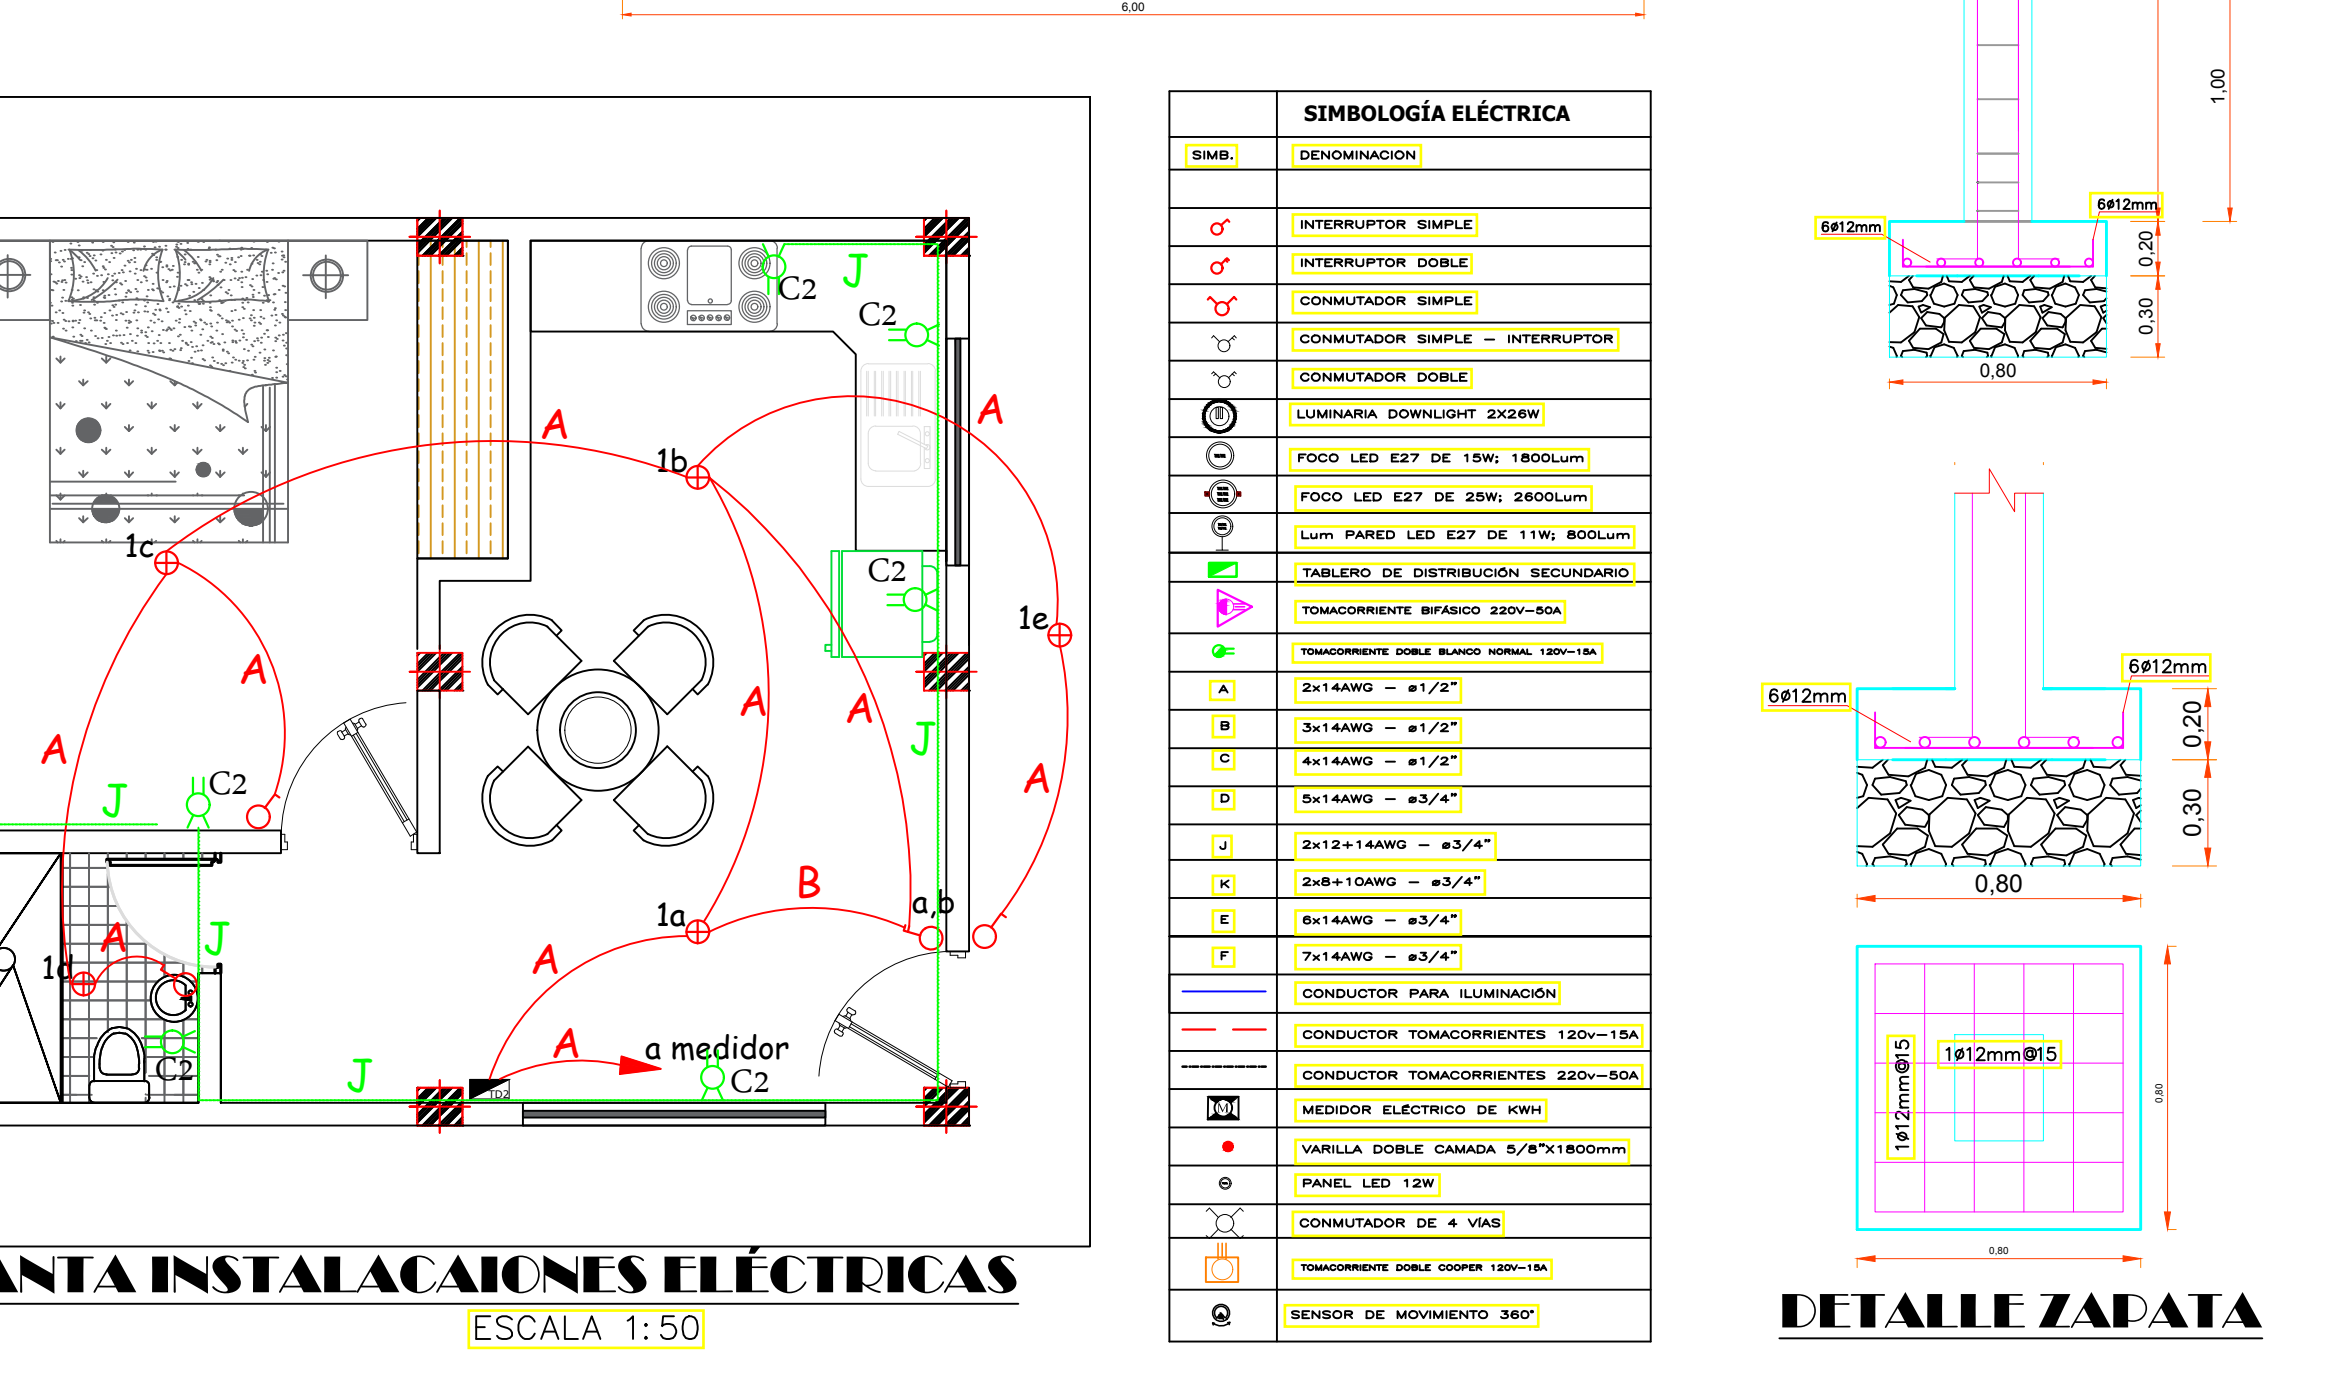
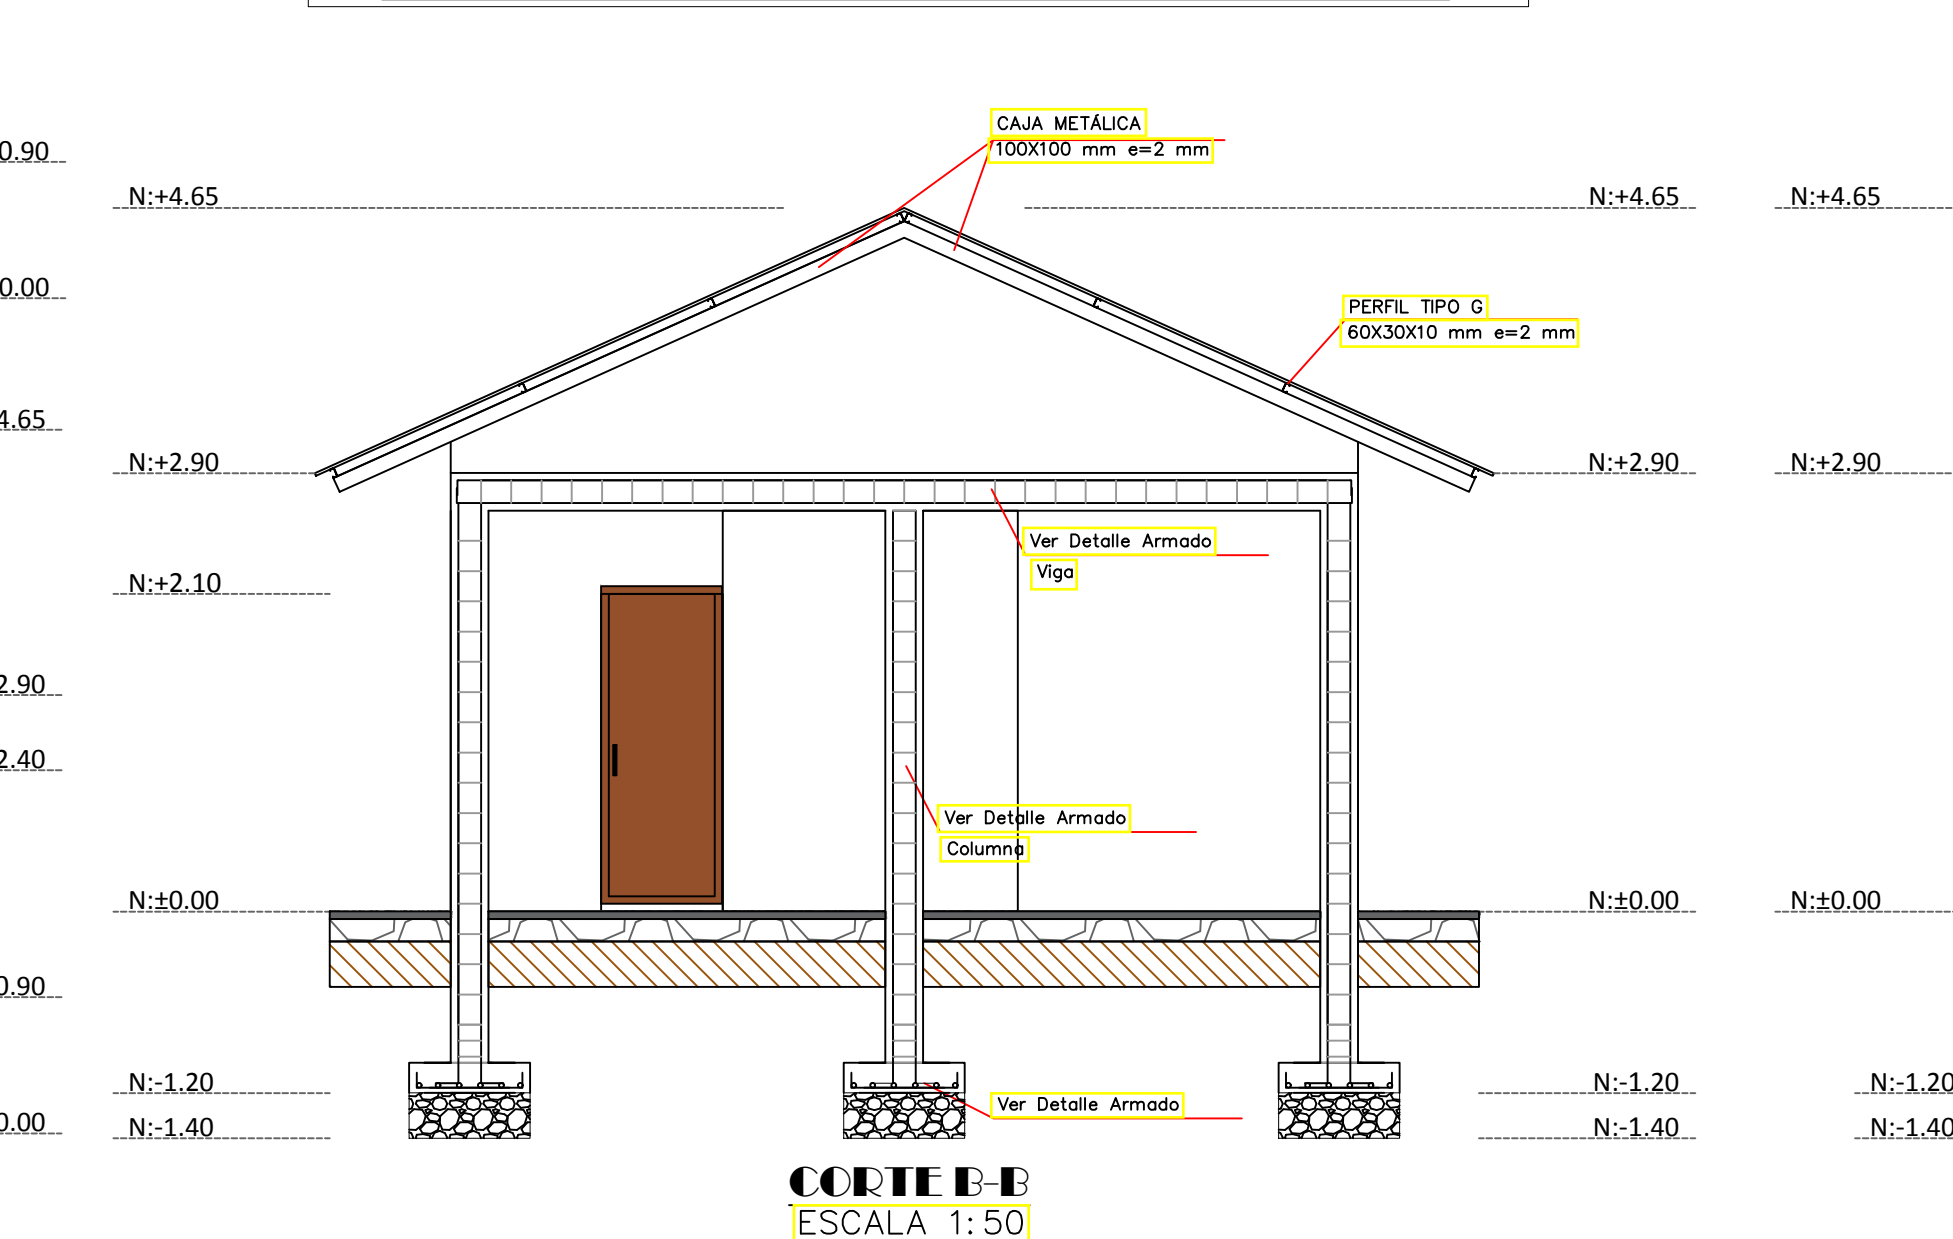


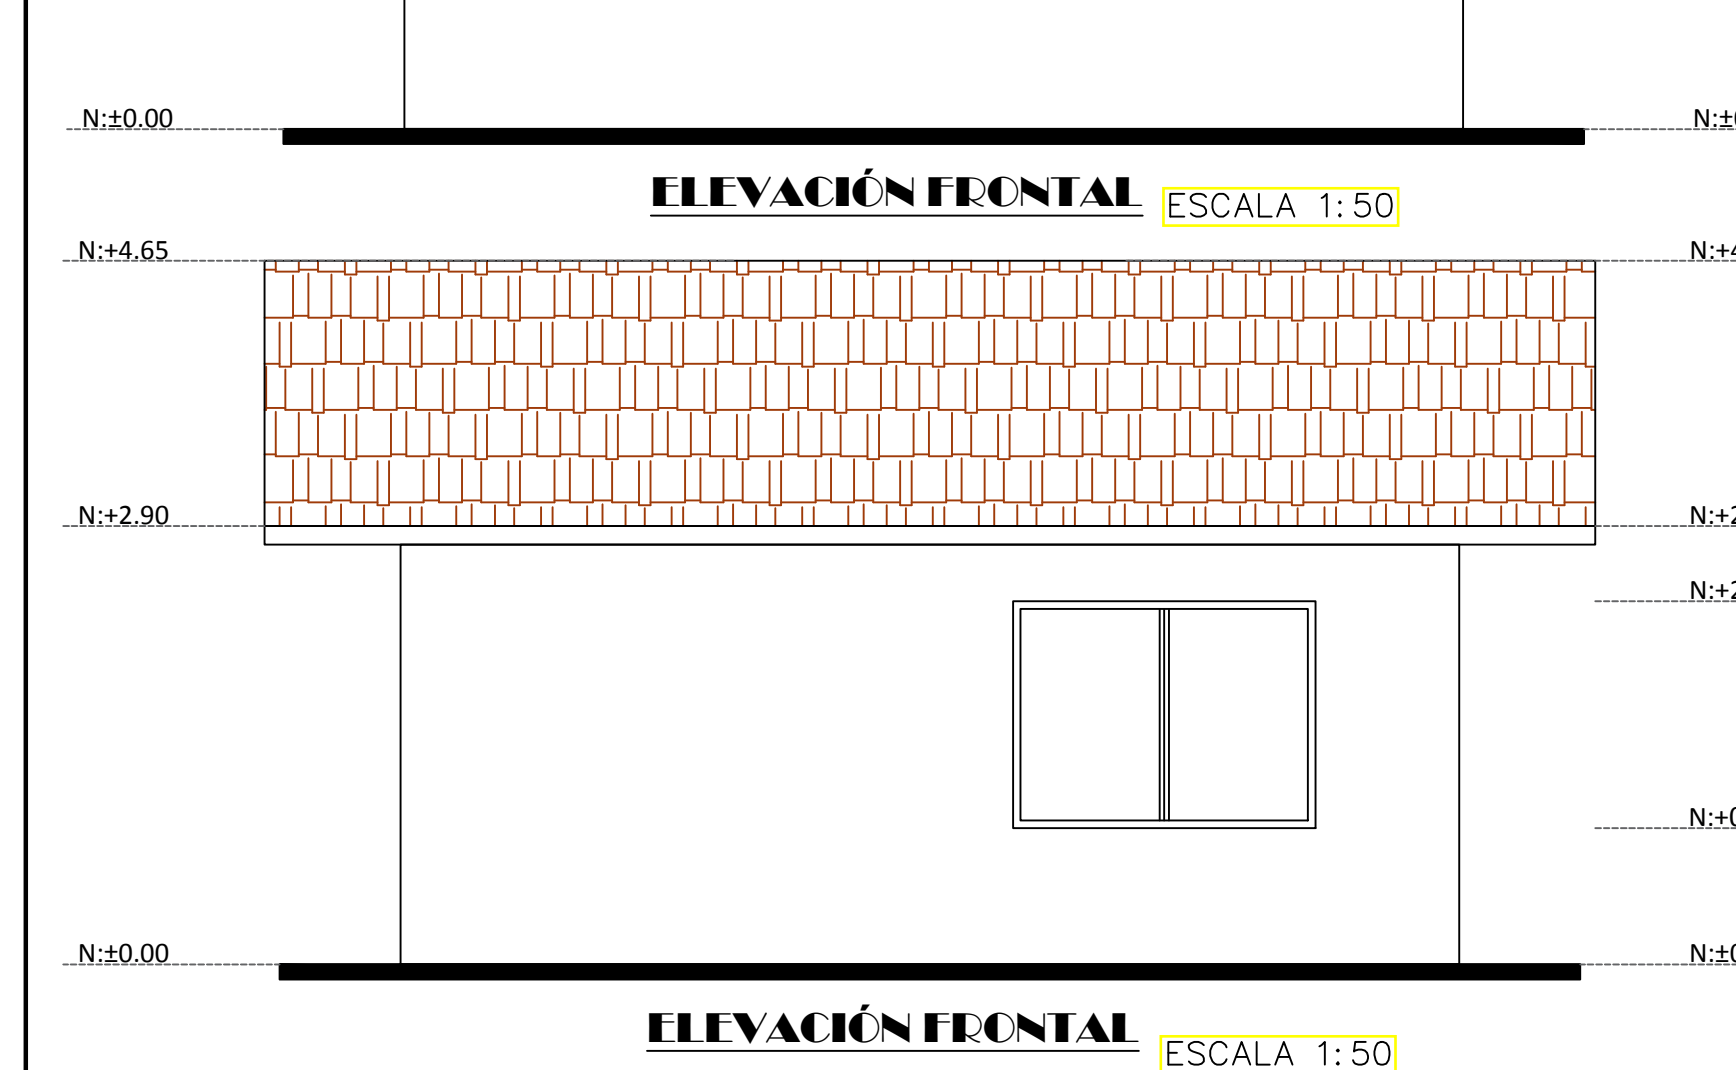

|   | SIMBOLOGÍA ELÉCTRICA                |
|---|-------------------------------------|
| <b>SMB.</b>                                                                                                 | DENOMINACION                        |
|                          | INTERRUPTOR SIMPLE                  |
|                          | INTERRUPTOR DOBLE                   |
|                        | CONDUCTOR PARA ILUMINACIÓN          |
|                        | PANEL LED 12w                       |
|                        | CONMUTADOR DE 4 VÍAS                |
|                        | SENSOR DE MOVIMIENTO 360°           |

NOTAS:

1. TODAS LAS DIMENSIONES ESTÁN EN METROS

2. SE DEBE DE REVISAR INFORMACIÓN ADICIONAL A LA EXISTENTE, SE DEBE COORDINAR CON EL PROYECTISTA

3. ANTES DE REALIZAR LA CONSTRUCCIÓN DEL PROYECTO SE DEBE REVISAR LAS LUGARES Y DOCUMENTOS PARA INDICAR LAS ACCIONES DE INTERVENCIÓN Y SE DEBE SOLICITAR LA AMPLIACIÓN DE LA INFORMACIÓN CORRESPONDIENTE AL PROYECTO

ELIPSOIDE ..... SISTEMA GEOIDÉSICO MUNDIAL (WGS) 1984  
DATUM VERTICAL ..... NIVEL MEDIO DEL MAR  
DATUM HORIZONTAL ..... SISTEMA GEOIDÉSICO MUNDIAL (WGS) 1984

 **MUNICIPIO**

 **Logroño**  

**OBJETO:** ESTUDIO DEL SISTEMA REGIONAL DE AGUA POTABLE DE LA PARROQUIA SHIMPS Y SUS COMUNIDADES

**FINES:** PLANOS DE LA VIVIENDA PARA EL GUARDIAN

**CUOTA:** **FISCALIZA:** **MUNICIPIO:**

**CONSULTORIA:** SHIMPS


**CHA:** JUNIO / 2017 **ESCALAS:** **LAS INDICADAS**

**LUJO:** CONSULTORIA

**CHIVO:** PLANTA DE TRATAMIENTO COMPACTA

**MINA:** PLANTA DE TRATAMIENTO COMPACTA 004 / 011

  
Ing. Daniel Rodríguez  
CONSULTOR

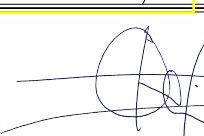  
Ing. Leonardo Zumbano  
DIRECTOR DE PROYECTO FISCALIZACIÓN